

Area Servizi Funebri e Cimiteriali

ALLEGATO 10 PARTE INTEGRANTE DELLA PROPOSTA DI DELIBERAZIONE DEL  
CONSIGLIO COMUNALE N. 2848/2019 COMPOSTO DA N. 9 FACCIATE COMPRESA LA  
PRESENTE

IL DIRETTORE DELL'AREA

Mauro Cigognini

(firmato digitalmente)

# Cimitero Maggiore

Tav. 5 | Proposte di progetto | Zonizzazione

Scala 1:3.000

## Nuovo ambito a ossari, colombari e cinerari

Previsione di medio-lungo periodo da bandire a concorso

In questo ambito è previsto un complesso di manufatti che sarà oggetto di concorso. Tra i criteri essenziali: qualità estetico-ambientale, quantità di loculi e progettazione universale. Oltre a cellette e colombari, si ipotizza una sala per celebrazioni. Si prevede la ripiantumazione delle essenze oggi presenti, irrobustendo l'asse verde del Villoresi, il Boschetto del Ricordo e l'iniziativa Radici che cingerà le nuove costruzioni.

**Essenze coinvolte**  
 7 Cedrus  
 17 Calocedrus  
 21 Pinus  
 5 Picea

## Progetto Radici

Previsione di medio-lungo periodo

La sperimentazione di un tipo di sepoltura che, assieme ai giardini e boschetti del Ricordo previsti, si colloca nel solco di una città più verde anche nei luoghi più solenni. Aspetto centrale è, in tal caso, l'appartenenza biunivoca tra defunto e albero, simbolo di nascita e ciclicità della vita.

## Campi a cellette ipogee

Previsione di breve periodo (campo 16)  
 Previsione di lungo periodo (campi 20, 47 e 51)

La sperimentazione di un tipo di sepoltura che prevede tombini articolati in più cellette ossario e cinerario in profondità, una per componente familiare. Simile a ciò che già avviene con i giardini cinerari, ma di durata trentennale.

## Nuovi campi ordini religiosi

Previsione di breve periodo

Le sepolture per confraternite religiose si svilupperanno lungo l'asse centrale, compattando il sistema esistente e tematizzando questo settore del cimitero.

## Nuovi campi israeliti

Previsione di breve periodo (campi 70 e 71)  
 Previsione di medio-lungo periodo (campi 84 e 85)

Si prevede per gli israeliti uno sviluppo nel breve periodo a N-E (campi 70 e 71), che farà da contrappunto al campo progressisti (89), e una espansione nel medio-lungo periodo a N-O, in continuità con il nucleo già consolidato (campi 84 e 85), ed espandibile verso la sinagoga (91 e 92).

## Nuovo campo indecomposti

Previsione di breve periodo

La destinazione del campo 78 a indecomposti andrà a ripristinare gli spazi occupati dalle nuove sepolture ebraiche previste nel campo 71. Sarà inoltre di completamento per il sistema di sepolture adiacenti già adibite a indecomposti.

## Boschetto del Ricordo

Previsione di medio-lungo periodo

I campi 42 e 43 saranno adibiti a Boschetto del Ricordo, tipologia di sepoltura innovativa già in atto parzialmente nel campo 42, con possibilità di prosecuzione nei campi 38 e 39. L'intervento include un sistema di schermatura arborea e floreale del complesso piramidale esistente.

## Verde cimiteriale di decoro

Previsione di medio-lungo periodo

Si propone di adibire a giardini attrezzati con sistemi di sedute, piante, rilievi e colture floreali i lotti che faranno da cerniera tra manufatti esistenti (Piramide) e di previsione (punto 1). Sarà fondamentale l'illuminazione di questo asse verde trasversale. Il disegno non esclude che, nel tempo, i giardini ospitino edicole e cripte familiari, purché in coerenza estetica e paesaggistica.

## Nuovi campi Novanta Novennali

Previsione di medio-lungo periodo

Il disegno delle tombe di famiglia si concentrerà nel settore S-E in compatibilità con la matrice storica del cimitero, irrobustendo lo schema cruciforme.

### Legenda

- Fasi di implementazione**
  - n. Previsioni di breve periodo
  - n. Previsioni di medio-lungo periodo
- Previsioni di intervento 2018 - 2037**
  - Campi indecomposti
  - Campi Novanta Novennali
  - Campi ordini religiosi
  - Campi israeliti
  - Ossari, colombari e cinerari
  - Cellette ossario e cinerario ipogee
  - Boschetto del Ricordo
  - Progetto Radici
  - Verde cimiteriale
  - Mitigazione arborea del complesso piramidale
  - Servizi igienici
- Campi e manufatti**
  - Campi decennali
  - Campi bambini
  - Campi indecomposti
  - Campi Novanta Novennali
  - Sepolcreti di guerra
  - Campi ordini religiosi
  - Campi israeliti
  - Campi israeliti progressisti
  - Campi feti
  - Edicole
  - Ossari, colombari e cinerari
  - Cellette ossario
  - Ossari comuni sotto giardino
- Attrezzature interne**
  - Verde cimiteriale e alberature
  - Strutture di servizio
  - Aree di servizio e deposito
  - Servizi igienici
- Accessibilità**
  - Orditura del progetto cimiteriale
  - Parcheggi pubblici
  - Ingressi pubblici

AREA SERVIZI FUNEBRI E CIMITERIALI  
 IL DIRETTORE  
 MAURO CIGOGNINI  
 (firmato digitalmente)

# Cimitero Monumentale

Tav. 5 | Proposte di progetto | Zonizzazione

Scala 1:2.000

## Legenda

### Fasi di implementazione

- n. Previsioni di breve periodo
- n. Previsioni di medio-lungo periodo

### Previsioni di intervento 2018 - 2037

- Campi indecomposti
- Campi a parti anatomiche
- Ossari, colombari e cinerari
- Recupero e rifunzionalizzazione strutture

### Campi e manufatti

- Campi indecomposti
- Campi Novanta Novennali
- Campi israeliti
- Edicole
- Ossari, colombari e cinerari
- Cellette ossario

### Attrezzature interne

- Verde cimiteriale e alberature
- Strutture di servizio
- Aree di servizio e deposito

### Accessibilità

- P Parcheggi pubblici
- ➔ Ingressi pubblici

### Un polo espositivo, artistico e museale Previsione di medio-lungo periodo

Il crematorio dismesso trarrà giovamento dal lustro del Monumentale. Previa ristrutturazione, sarà dedicato a mostre temporanee e set fotografici per la moda e il design.

### Campo a parti anatomiche Previsione di breve periodo

La corona esterna di questa aiuola verde, a debita distanza dagli apparati radicali, accoglierà una pratica inumativa in crescita al Monumentale.

### Nuovo campo indecomposti Previsione di breve periodo

L'ambito prevede nuove sepolture temporanee per gli indecomposti da estumulazione di salme, allineando gli spazi a quelli già presenti lungo il lato Est al 2018.

### Nuove pareti a ossari e cinerari Previsione di medio-lungo periodo

Questo ambito ospiterà due pareti ossario-cinerario e una linea di colombari in aderenza alle celle frigorifere esistenti. Il sistema di manufatti sarà protetto dalle aree a deposito prospicienti per mezzo di aiuola con siepi o cespugli fioriti.

### Una sede di ricerca storica e archivistica Previsione di medio-lungo periodo

La presenza attuale dei laboratori di restauro si inserirà in un più ampio sistema di promozione del Monumentale come luogo di divulgazione culturale per la città unico nel suo genere. Questo spazio si distinguerà come sede di ricerca storica e archivistica, nonché di produzione artistica, prevedendo anche sale espositive e uffici di accoglienza al pubblico.

AREA SERVIZI FUNEBRI E CIMITERIALI  
IL DIRETTORE  
MAURO CIGOGNINI  
(firmato digitalmente)

## Cimitero di Bruzzano

Tav. 5 | Proposte di progetto | Zonizzazione

Scala 1:2.000

1

### Nuovo edificio a ossari, colombari e cinerari Previsione di medio-lungo periodo

La soluzione completa il sistema di manufatti circostanti. Il mantenimento della corte verde tra esistente e nuovo consentirà di preservare alcune specie vegetali che insistono sul campo 9 al 2018. Le specie sacrificate dall'intervento saranno ripiantumate in altre sedi interne al cimitero, come le aiuole di suddivisione dei campi o, in caso di particolare pregio, nei Giardini del Ricordo previsti al punto 12.

**Essenze coinvolte**  
4 Acer  
3 Gracilis  
3 Praecox  
2 Horizontalis  
1 Oleander  
1 Granatum  
1 Macrophylla

4

### Nuova parete a ossari e cinerari Previsione di breve periodo

L'intervento avverrà nel campo 10 e consisterà in una parete di cellette ossario e cinerario aderente al muro esterno dell'ossario comune fuori terra.

5

### Nuovi campi islamici Previsione di breve periodo

Il campo 4 sarà adibito a inumazioni islamiche speculari a quelle esistenti nel campo 3 al 2018. La gestione delle operazioni sarà agevolata dal compattamento delle sepolture attorno a manufatti del medesimo culto, quali l'ossario islamico e la fontana per abluzioni di previsione.

6

### Nuovo campo indecomposti islamici Previsione di breve periodo

Questa parte del campo 3 consentirà la mineralizzazione di indecomposti provenienti da campi islamici, e sfrutterà la localizzazione vicina sia all'ossario islamico che alla fontana per le abluzioni di previsione.

7

### Una fontana per le abluzioni islamiche Previsione di breve periodo

La fontana sarà funzionale al rito islamico di commemorazione e baricentrica rispetto ai sistemi di sepoltura, sia quelli esistenti al 2018 che quelli previsti per il prossimo ventennio.

8

### Nuovo campo ordini religiosi Previsione di breve periodo

Il campo 2 sarà convertito a sepolture per confraternite religiose in armonia con quelle già esistenti lungo il lato Ovest al 2018.

2

### Nuovo edificio a ossari, colombari e cinerari Previsione di medio-lungo periodo

Il fabbricato previsto raddoppia il complesso di manufatti pluripiano esistente, completando la quinta del cimitero con l'offerta di colombari, oltre che di cellette. Il prolungamento comporta la ripiantumazione di un importante filare di cipressi sacrificato in favore dei nuovi manufatti. Tra le sedi ipotetiche, le aiuole verdi che suddividono i campi o i Giardini del Ricordo previsti al punto 12.

**Essenze coinvolte**  
20 Cupressus

3

### Nuove pareti a ossari e cinerari Previsione di breve periodo

Le nuove pareti faranno da quinta di delimitazione e paesaggio per il cimitero. Le cellette previste saranno fisiologiche ai regolari cicli decennali di inumazione-esumazione.

9

### Razionalizzazione campi indecomposti Previsione di breve periodo

Il Piano dispone il compattamento delle sepolture indecomposti nel campo 22, rendendo più efficienti le operazioni di trasporto e la capacità d'uso degli spazi.

10

### Razionalizzazione campi bambini Previsione di breve periodo

Similmente a quanto previsto per gli indecomposti, le sepolture bambini saranno concentrate in un apposito campo (il 23) per facilitarne la gestione.

11


### Nuovi campi Novanta Novennali Previsione di medio-lungo periodo

È previsto il completamento dei sistemi a campi Novanta Novennali esistenti al 2018 lungo i tre assi longitudinali del cimitero, da intendersi in caso di insorgenza della domanda nei prossimi anni. L'intervento nel campo 18 andrebbe a sostituire la struttura di servizio dismessa.

12

### Giardini del Ricordo Previsione di medio-lungo periodo

Il piano introduce spazi monumentali per la pratica di dispersione delle ceneri, differenziando i paesaggi interni e delimitandoli attraverso la ripiantumazione, parziale o totale, di essenze arboree dai punti 1 e 2. La predisposizione di Giardini del Ricordo nei prossimi venti anni è prevista per l'aiuola centrale e i quadranti dei campi 7 e 20.

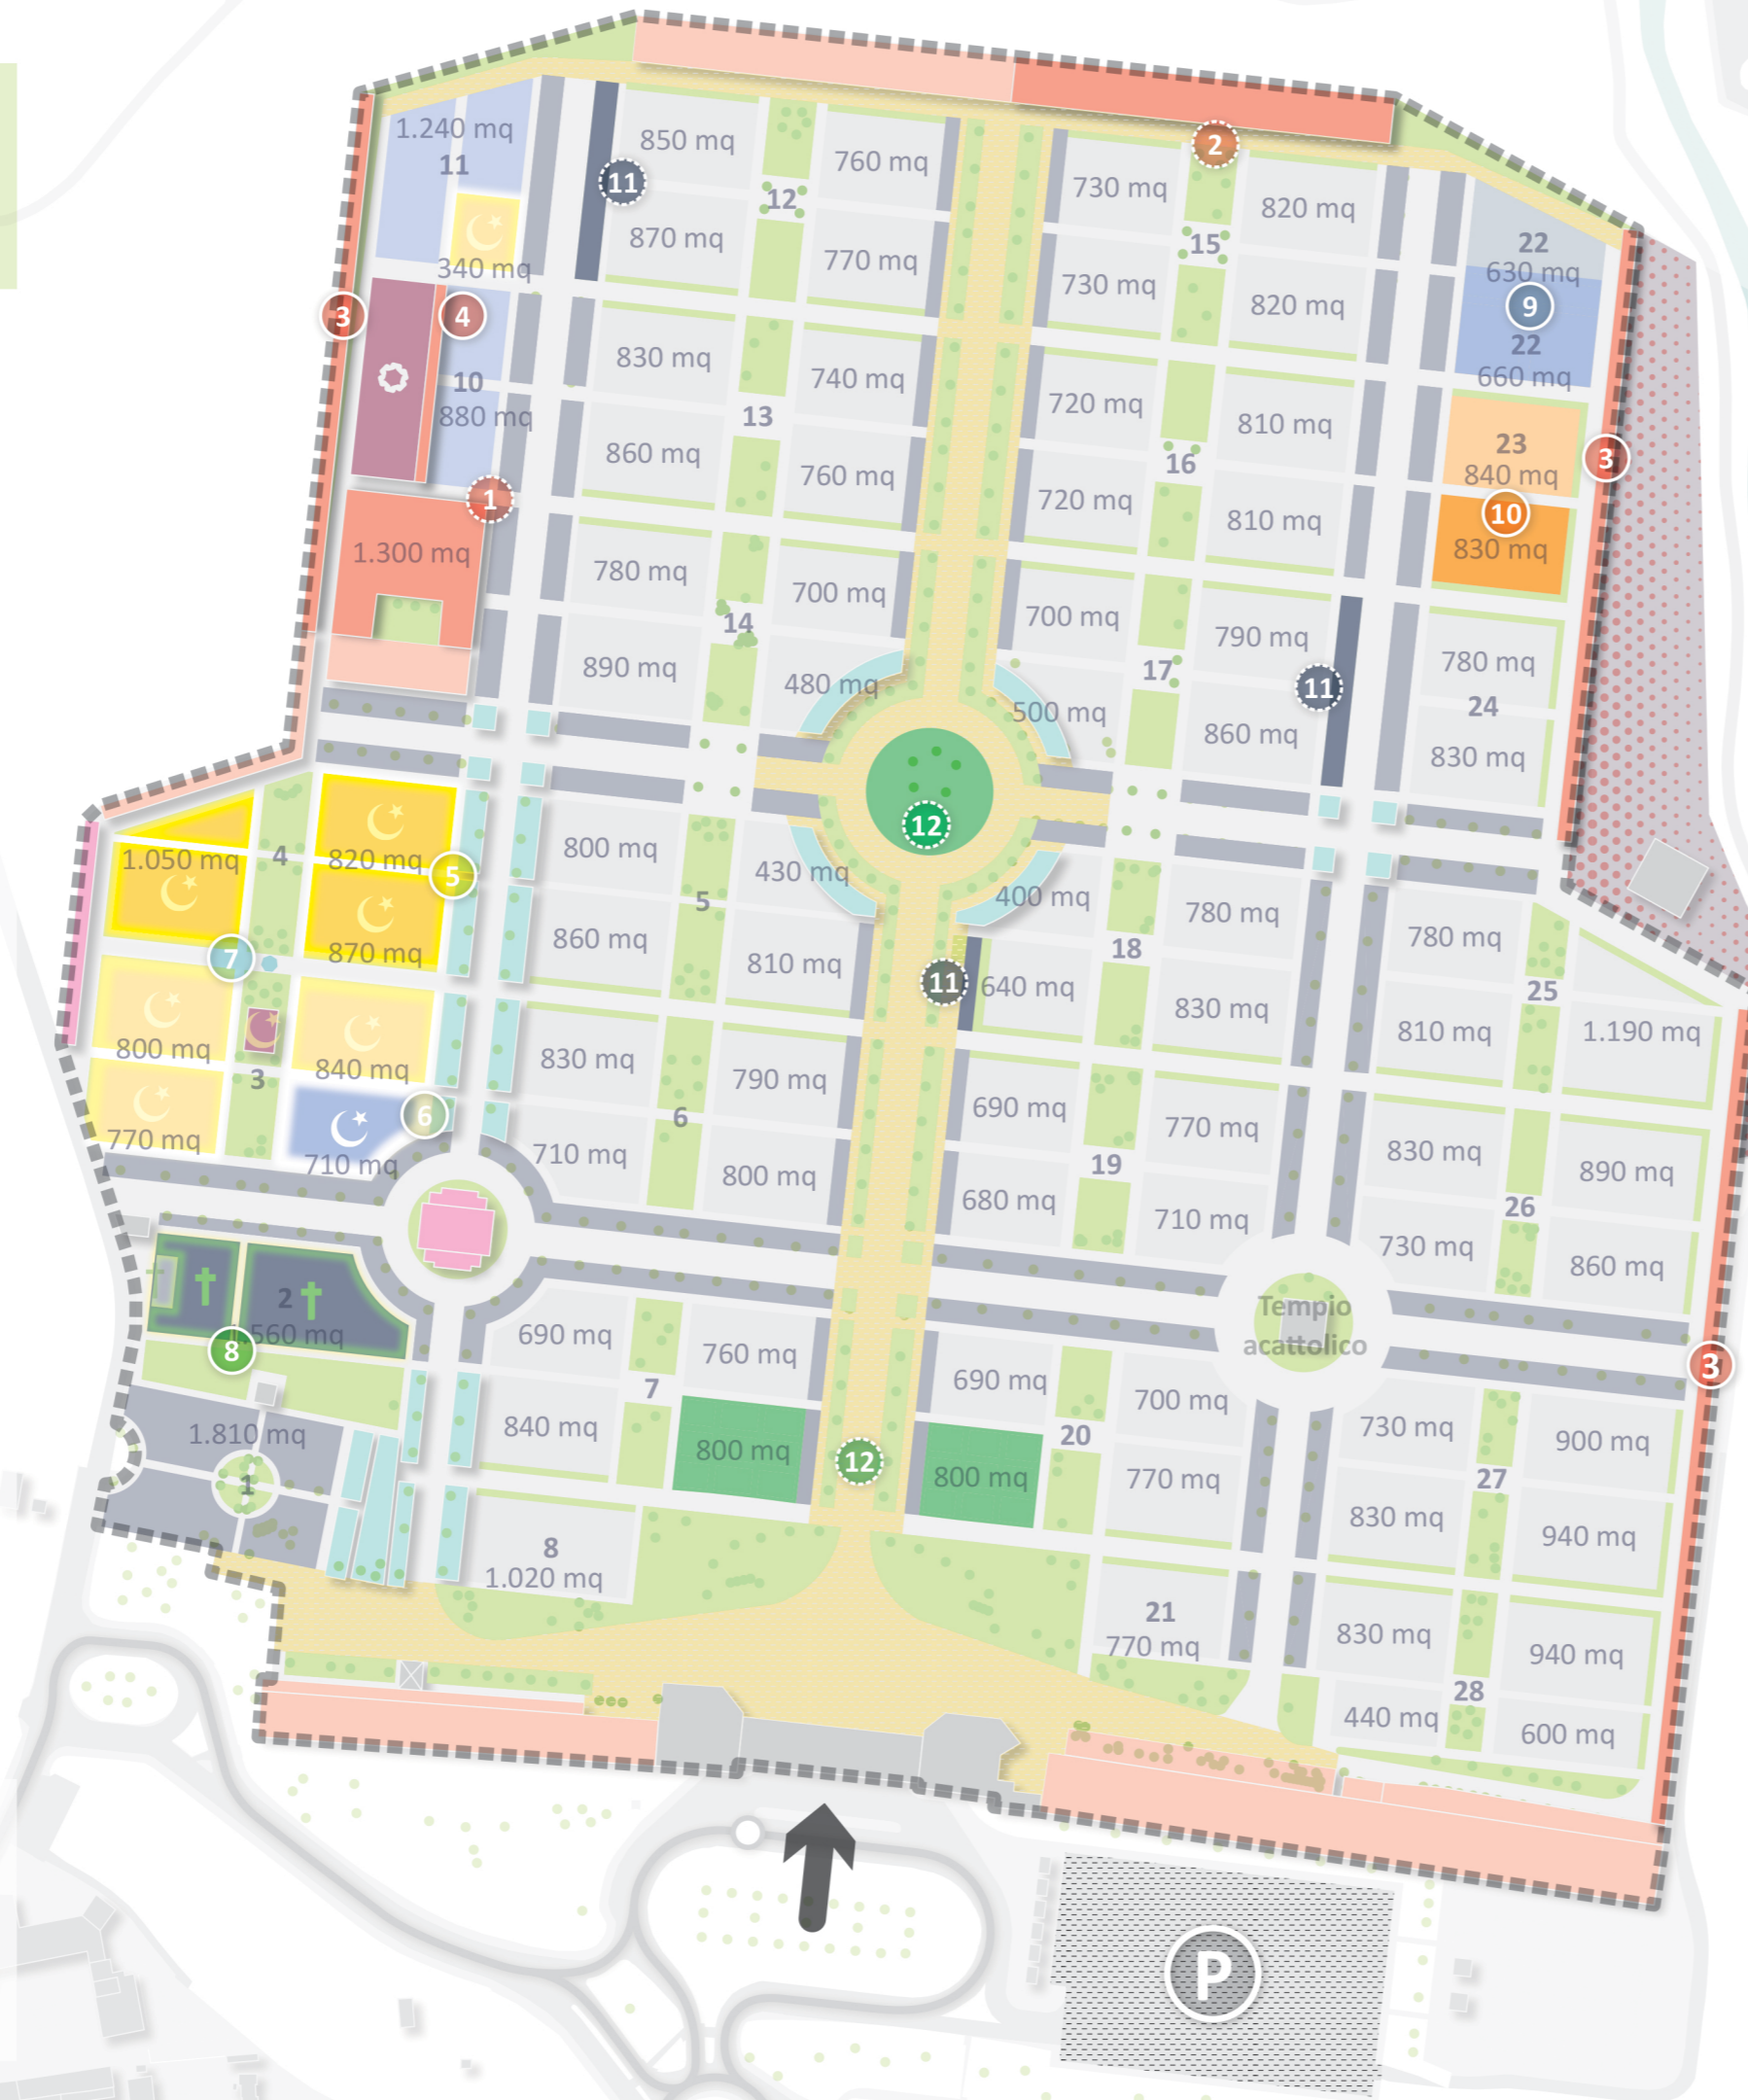

### Legenda

#### Fasi di implementazione

- Previsioni di breve periodo
- Previsioni di medio-lungo periodo

#### Previsioni di intervento 2018 - 2037

- Campi bambini
- Campi indecomposti
- Campi Novanta Novennali
- Campi ordini religiosi
- Campi islamici
- Campi indecomposti islamici
- Giardino del Ricordo
- Ossari, colombari e cinerari

#### Campi e manufatti

- Campi decennali
- Campi bambini
- Campi indecomposti
- Campi Novanta Novennali
- Campi ordini religiosi
- Campi islamici
- Edicole
- Ossari, colombari e cinerari
- Cellette ossario
- Ossari comuni fuori terra
- Ossario comune islamico

#### Attrezzature interne

- Verde cimiteriale e alberature
- Strutture di servizio
- Aree di servizio e deposito

#### Accessibilità

- Orditura del progetto cimiteriale
- Parcheggi pubblici
- Ingressi pubblici

AREA SERVIZI FUNEBRI E CIMITERIALI  
IL DIRETTORE  
MAURO CIGOGNINI  
(firmato digitalmente)

# Cimitero di Lambrate

Tav. 5 | Proposte di progetto | Zonizzazione

Scala 1:2.000

## Legenda

### Fasi di implementazione

- Previsioni di breve periodo
- Previsioni di medio-lungo periodo

### Previsioni di intervento 2018 - 2037

- Campi Novanta Novennali
- Ossari, colombari e cinerari
- Verde cimiteriale
- Aree di servizio interne | parcheggio

### Campi e manufatti

- Campi decennali
- Campi bambini
- Campi indecomposti
- Giardino del Ricordo
- Campi Novanta Novennali
- Campi ordini religiosi
- Campi islamici
- Edicole
- Ossari, colombari e cinerari
- Cellette ossario
- Cellette cinerario
- Ossari comuni sotto giardino

### Attrezzature interne

- Verde cimiteriale e alberature
- Strutture di servizio
- Aree di servizio e deposito
- Servizi igienici

### Accessibilità

- Orditura del progetto cimiteriale
- Parcheggi pubblici
- Ingressi pubblici

2

## Nuovo edificio a ossari, colombari e cinerari

Previsione di breve periodo

L'idea è di prolungare il sistema di manufatti con un nuovo edificio che consolidi la matrice già esistente e restituisca continuità percettiva e di senso. Si prospetta uno sviluppo lungo i margini dell'ambito in modo tale da costruire una corte aperta attorno alle aiuole, preservando gran parte delle essenze presenti.

Essenze coinvolte  
3 Liquidambar

4

## Nuovi campi Novanta Novennali

Previsione di medio-lungo periodo

Il Piano prevede nuove tombe di famiglia in luoghi coerenti con le gerarchie monumentali del disegno. Lungo il campo 20 avverrà il prolungamento delle file di giardini che si estendono tra le colline verdi a Nord e Sud, elementi caratterizzanti per il cimitero-parco di Lambrate. I campi 23 e 24 faranno da cerniera tra i giardini preesistenti a Est e le aiuole alberate di ornamento a Ovest. Consentita l'espansione verso le colline centrali in caso di ulteriore domanda.

6

## Nuovo parcheggio interno

Previsione di breve periodo

Il parcheggio servirà da area di sosta sia per visitatori che per il carico-scarico rispettivamente di urne e feretri: esigenza lungamente ribadita, che pure dovrà trovare un compromesso con il carattere monumentale e sacrale degli spazi verdi e delle tombe di famiglia confinanti. Il nuovo parcheggio dovrà accompagnarsi a un adeguamento del raggio di curvatura all'incrocio di fronte al crematorio. Forte raccomandazione è un progetto di permeabilità che abbatta rumori e polveri senza tuttavia ostacolare flussi e frequenze dei veicoli in transito.

1

## Nuovi ambiti a ossari, colombari e cinerari

Previsione di breve periodo

Questi ambiti ospiteranno manufatti essenziali per accogliere un numero crescente di urne dal crematorio, per offrire alternative alla sepoltura a terra, e garantire la rotazione decennale dei campi tramite opportuna dotazione di cellette.

2

5

## Nuovo ambito a edicole

Previsione di medio-lungo periodo


L'addensamento di edicole previsto per il campo 36 si appoggia a manufatti preesistenti e prefigura un rapporto di coerenza col reticolo di spazi Novanta Novennali che distingue il nucleo storico del cimitero.

3

## Nuova parete a ossari e cinerari

Previsione di breve periodo

Questo prolungamento della parete esistente al 2018 consente di rispondere alla domanda insorgente di manufatti, è facilmente raggiungibile dal crematorio e rafforza la quinta meridionale del cimitero verso campi perpetui e ossari comuni.

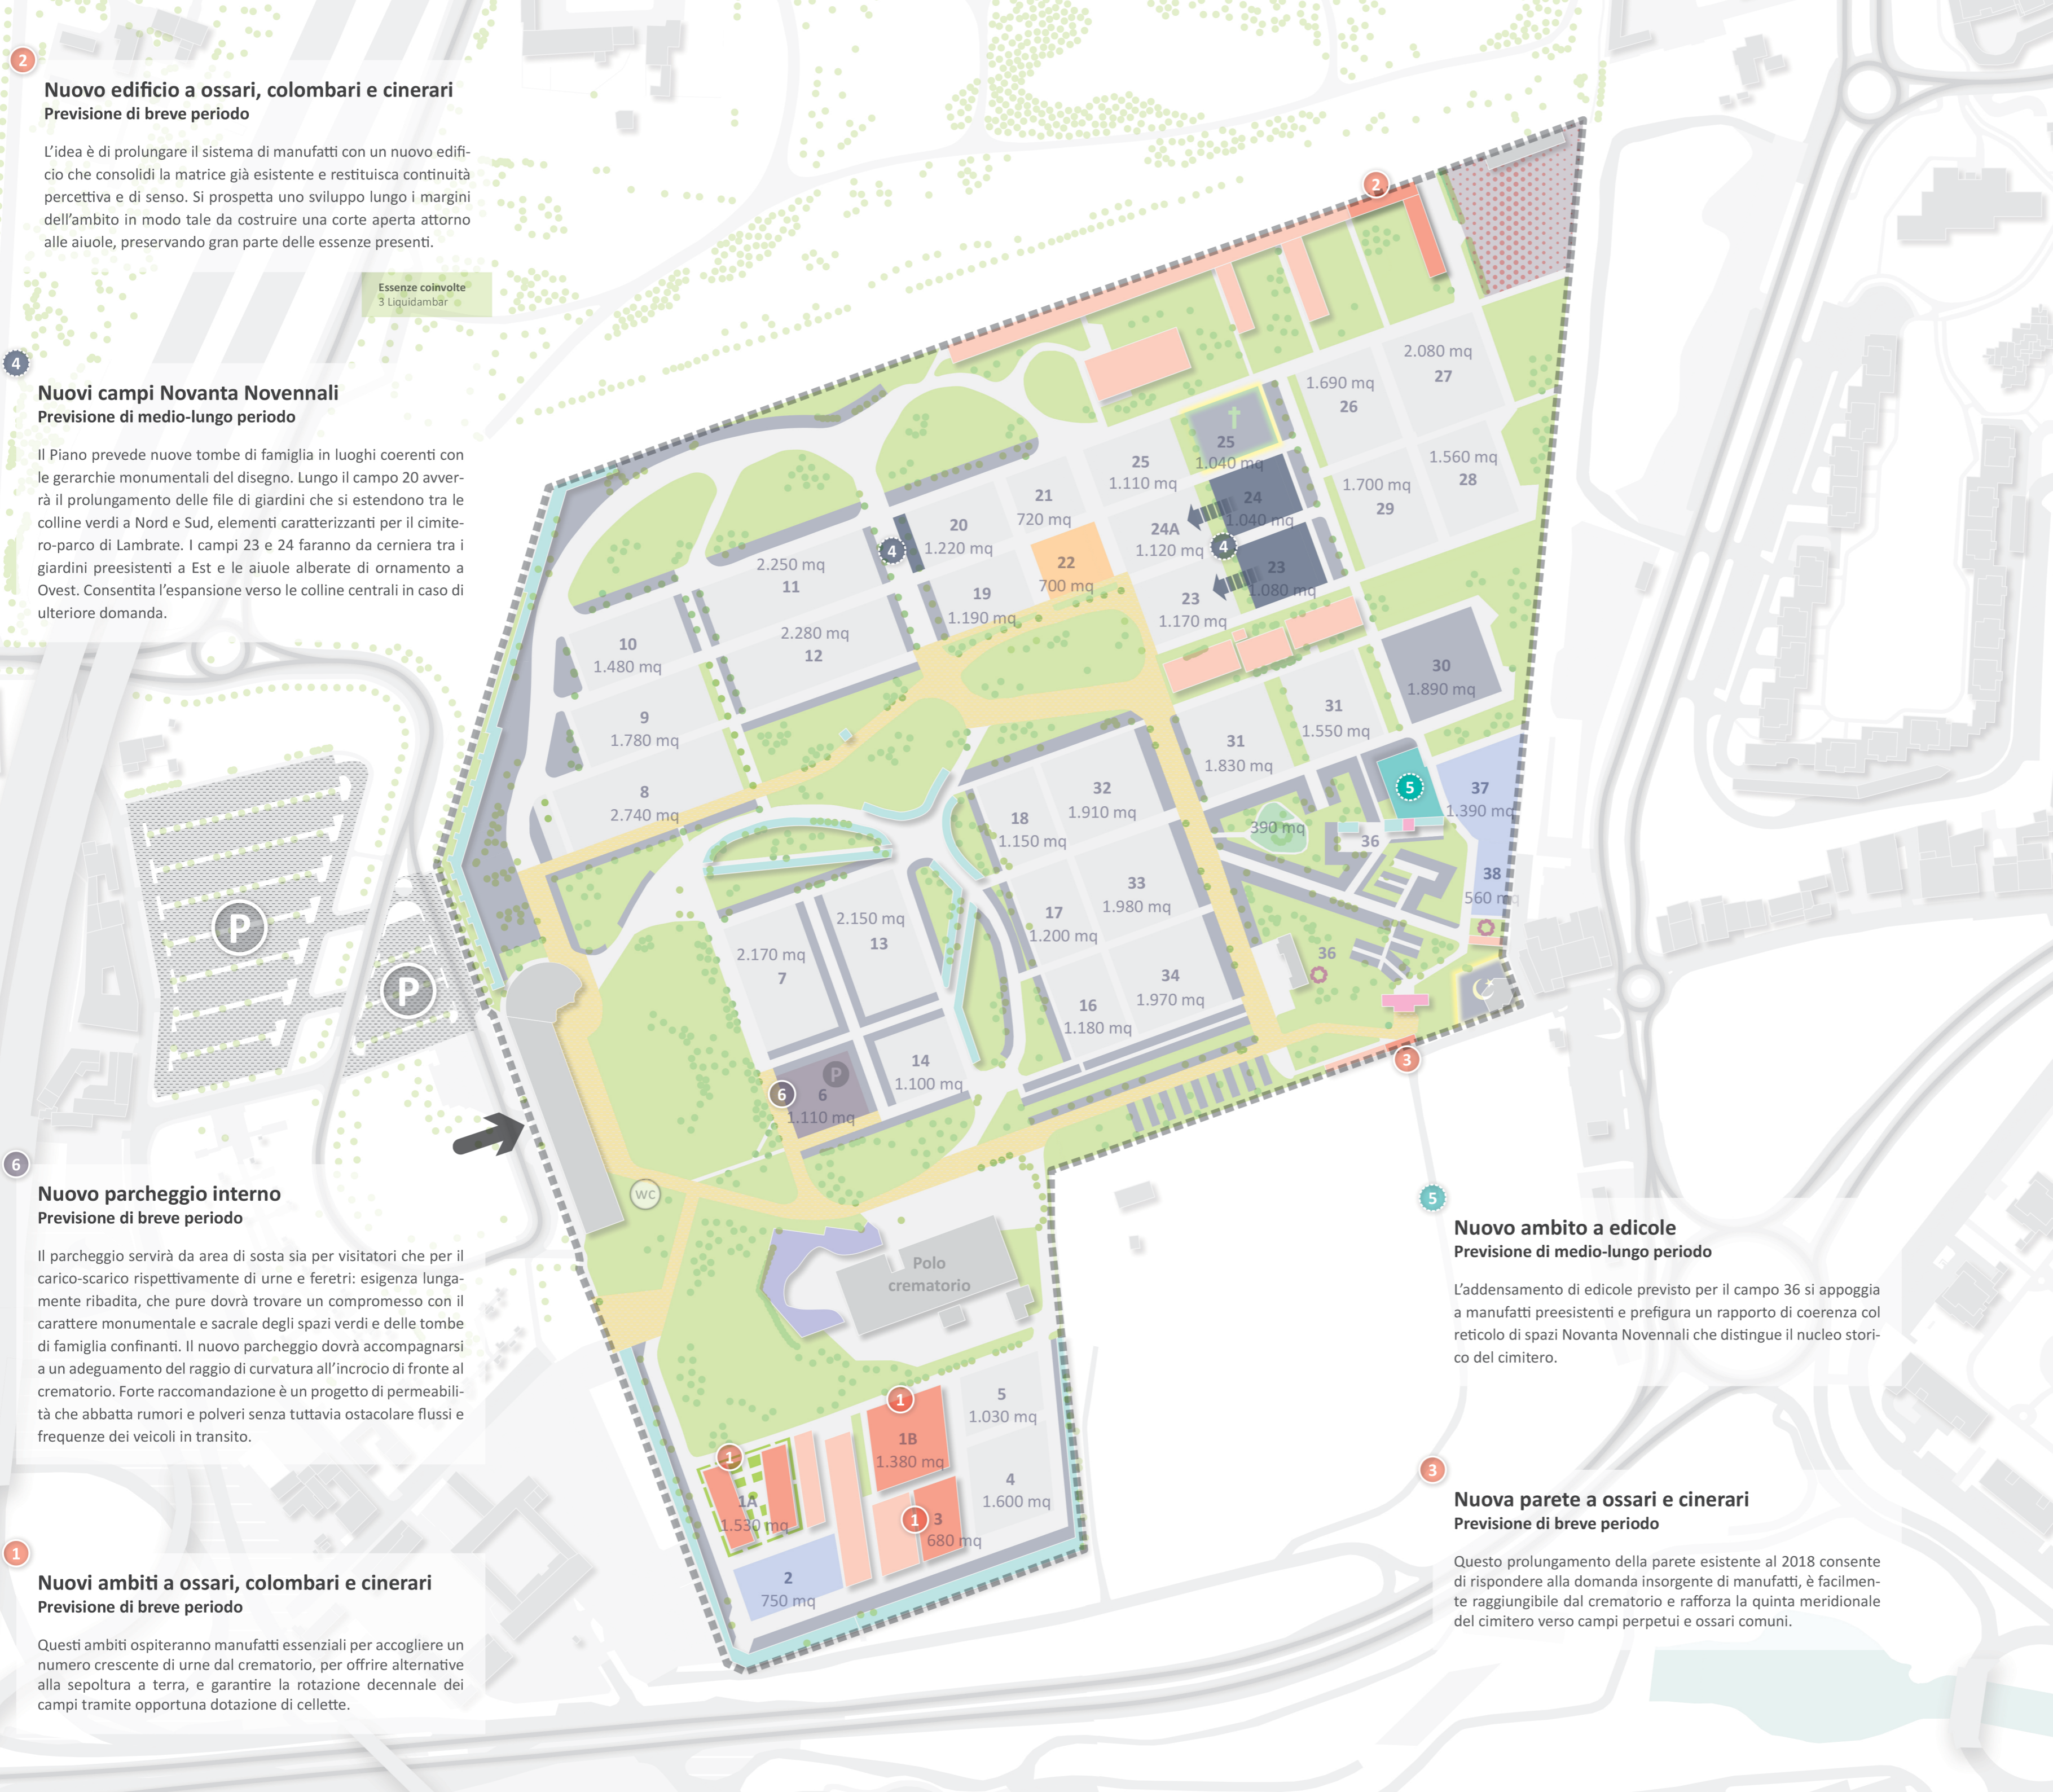

AREA SERVIZI FUNEBRI E CIMITERIALI  
IL DIRETTORE  
MAURO CIGOGNINI  
(firmato digitalmente)

# Cimitero di Chiaravalle

Tav. 5 | Proposte di progetto | Zonizzazione

Scala 1:2.000

1

## Nuovi ambiti a ossari e cinerari Previsione di breve periodo

I sistemi a cellette a parete previsti aderisce alle file di manufatti già esistenti nel campo 13 al 2018, ma suggerisce al contempo un impianto più eterogeneo e meno ripetitivo.

2

## Nuova parete a ossari, colombari e cinerari Previsione di medio-lungo periodo

Il completamento della cinta di manufatti seguirà la matrice già tracciata dalle mura preesistenti e permetterà di ampliare l'offerta di colombari, oltre che di cellette.

3

## Un ossario comune sotto giardino Previsione di breve periodo

L'ossario comune sarà indispensabile per l'avvio di estumulazioni e lo svuotamento conseguente di cellette ossario. L'intervento sarà da realizzare in armonia col disegno del verde, le alberature preesistenti e il percorso verso l'ingresso e il nucleo storico.

Essenze coinvolte  
2 Acer

6

## Una parete di cellette ossario islamiche Previsione di breve periodo

Lungo il margine del campo 28, già adibito a sepolture islamiche, si svilupperà una parete di cellette ossario parallela ai manufatti di cinta del cimitero e conforme alla consacrazione dell'area.

5

## Nuovo campo Novanta Novennale Previsione di medio-lungo periodo

Sono previste tombe di famiglia nel campo 23. Coerentemente con la tipologia di sepoltura, la localizzazione permetterà di giungervi direttamente dall'ingresso. Il campo si atterrerà lungo il percorso principale, affiancato da edicole già esistenti, adorno di aiuole alberate, e farà da contrappunto alle sepolture che si estendono tra i campi 12, 16 e 17. Per quantità e qualità delle essenze, sarà opportuno distanziare le tombe dai margini arborati lato Nord e Ovest.

4

## Nuovo campo indecomposti Previsione di breve periodo

Il campo 11 sarà allestito come campo indecomposti, integrando il sistema di queste sepolture agli angoli Est e Ovest del cimitero. Saranno fisiologici sia alla rotazione decennale che alle estumulazioni di salme da colombaro.



### Legenda

#### Fasi di implementazione

- Previsioni di breve periodo
- Previsioni di medio-lungo periodo

#### Previsioni di intervento 2018 - 2037

- Campi indecomposti
- Campi Novanta Novennali
- Ossari, colombari e cinerari
- Cellette ossario islamiche
- Ossari comuni sotto giardino
- Verde cimiteriale

#### Campi e manufatti

- Campi decennali
- Campi bambini
- Campi indecomposti
- Campi Novanta Novennali
- Campi islamici
- Edicole
- Ossari, colombari e cinerari
- Cellette ossario
- Monumento privato

#### Attrezzature interne

- Verde cimiteriale e alberature
- Strutture di servizio
- Aree di servizio e deposito

#### Accessibilità

- Orditura del progetto cimiteriale
- Parcheggi pubblici
- Ingressi pubblici

AREA SERVIZI FUNEBRI E CIMITERIALI  
IL DIRETTORE  
MAURO CIGOGNINI  
(firmato digitalmente)

# Cimitero di Baggio

Tav. 5 | Proposte di progetto | Zonizzazione

Scala 1:1.000

## Legenda

- Fasi di implementazione**
- n. Previsioni di breve periodo
  - n. Previsioni di medio-lungo periodo

**Previsioni di intervento 2018 - 2037**

- Campi decennali
- Campi indecomposti
- Campi Novanta Novennali
- Ossari, colombari e cinerari
- Cellette ossario
- Progetto Radici
- Verde cimiteriale
- Eventuale ampliamento del cimitero

**Campi e manufatti**

- Campi decennali
- Campi bambini
- Campi indecomposti
- Campi Novanta Novennali
- Campi ordini religiosi
- Edicole
- Ossari, colombari e cinerari
- Cellette ossario

**Attrezzature interne**

- Verde cimiteriale e alberature
- Strutture di servizio
- Aree di servizio e deposito

**Accessibilità**

- Orditura del progetto cimiteriale
- Parcheggi pubblici
- Ingressi pubblici

**3 Nuove pareti a ossari**  
Previsione di medio-lungo periodo

L'orizzonte di Piano prefigura per Baggio un reparto *ad hoc* destinato a cellette ossario, lubrificando nel medio-lungo periodo il ciclo di occupazione e svuotamento dei campi decennali. A tale scopo, nel campo 9A saranno realizzate, previa esumazione, tre pareti ossario doppio lato. L'alternanza con lembi di prato a fiori e corsie di passaggio farà da cono visivo perpendicolare al muro di cinta e ai filari del progetto Radici.

**2 Nuove pareti a ossari e cinerari**  
Previsione di medio-lungo periodo

È previsto lungo il perimetro il completamento dei muri di cellette Sud e Ovest, indispensabili per la dotazione di nuovi ossari e cinerari. Lo sviluppo di cinta lascerà spazio, nel lungo periodo, a un eventuale ampliamento del cimitero, partendo dai due assi trasversali che ne organizzano la struttura fino all'entrata.

**6 Nuovo campo indecomposti**  
Previsione di breve periodo

Il campo 12, giunto al 7, migliorerà la proporzione tra esumazioni decennali e spazi per indecomposti. Combinandosi con i nuovi manufatti, dovrà sbloccare e lubrificare la rotazione delle sepolture che al 2018, per saturazione dei campi, è in stasi nel cimitero di Baggio.

**4 Nuovi campi Novanta Novennali**  
Previsione di breve periodo

Un nuovo campo, numerato 21, si dispone linearmente lungo il margine Sud-Ovest. Spezza la linea di manufatti, ma restituisce il limite percettivo assieme alla ricca vegetazione che si trova oltre il perimetro. Altri giardini Novanta Novennali sono previsti lungo il lato Sud dei campi 5 e 7, a integrazione della matrice a nastro esistente. Per i campi 2 e 10A, decennali, è ipotizzata una futura allocazione a Novanta Novennali, da valutarsi secondo i fabbisogni che potranno emergere.

**5 Progetto Radici**  
Previsione di medio-lungo periodo

La sperimentazione di un tipo di sepoltura che, assieme ai giardini e boschetti del Ricordo previsti, si colloca nel solco di una città più verde anche nei luoghi più solenni. Aspetto centrale è, in tal caso, l'appartenenza biunivoca tra defunto e albero, simbolo di nascita e ciclicità della vita.

**7 Nuovi campi decennali**  
Previsione di breve periodo

Per il funzionamento corretto del cimitero, saranno adibite due nuove aree inumative decennali, adeguando lo spazio riservato a questa tipologia fondamentale di sepoltura.

**1 Nuovo ambito a ossari, colombari e cinerari**  
Previsione di breve periodo

L'ambito farà volume integrando le file di manufatti preesistenti, permettendo l'esumazione da decennali, e ampliando l'offerta per le tumulazioni.



AREA SERVIZI FUNEBRI E CIMITERIALI  
IL DIRETTORE  
MAURO CIGOGNINI  
(firmato digitalmente)

## Cimitero di Greco

Tav. 5 | Proposte di progetto | Zonizzazione

Scala 1:1.000

3

### Razionalizzazione campi decennali Previsione di breve periodo

Greco sarà oggetto di accorpamento e risuddivisione dei campi decennali. Le sepolture dello stesso tipo saranno concentrate in campi appositi, facendo leva sulla compattezza geometrica per rendere più efficienti le pratiche di visita, trasporto e inumazione-esumazione. Il campo 10 sarà ricondotto a quadrangolo con un ampliamento; il campo 16 seguirà uno schema di riassetto incorporando la destinazione a indecomposti che sarà assegnata a un unico campo 17. Il campo 18 sarà interamente decennale.

2

### Razionalizzazione campi indecomposti Previsione di breve periodo

Similmente a quanto avviene nei punti 3, il Piano concentra le sepolture indecomposti in campo apposito, il 17, seguendo una matrice quadripartita. Il campo 17 sarà derivato dallo scorporo del campo 16 e dal trasferimento dei decennali nel campo 18.

1

### Nuovi campi Novanta Novennali Previsione di breve periodo (campi 12 e 13) Previsione di medio-lungo periodo (campo 4)

Gli ambiti sono due. Nel breve periodo, saranno adibiti a tombe di famiglia i margini dei campi 12 e 13, mentre nel lungo periodo, seguendo i livelli di ordine del cimitero, il Piano prevede di consolidare il disegno di questa tipologia di sepoltura, destinando il campo 4 a Novanta Novennali per metterne in risalto nel tempo la simmetria di matrice storica.

5

### Giardino del Ricordo Previsione di medio-lungo periodo

Un luogo di raccoglimento per la dispersione delle ceneri che il Piano, nell'orizzonte di medio-lungo periodo, promuove come paesaggisticamente e culturalmente rilevante, specie in contesti a scarsa dotazione di verde. Combinandosi col verde al punto 6 e la riqualifica dei percorsi, l'introduzione di ornamenti e valori estetici legati al trattamento del verde contribuirà a innalzare il carattere sacrale del cimitero lungo i suoi assi principali.

4

### Nuova parete a ossari, colombari e cinerari Previsione di breve periodo

L'intervento prolunga il sistema di manufatti lungo il perimetro del cimitero, garantendo l'allocatione di colombari, oltre che di cellette ossario e cinerario.

6

### Verde cimiteriale di decoro Previsione di medio-lungo periodo

L'obiettivo è arricchire il cimitero non solo di campi e manufatti, ma di elementi verdi che offrano spazi per la sosta integrando le aiuole e alberature preesistenti. In tal senso, il Piano prevede di valorizzare qualitativamente questo ambito prossimo al sistema di tombe di famiglia, appoggiato ai percorsi principali, ricco di essenze e raggiungibile in breve tempo dall'ingresso.



### Legenda

#### Fasi di implementazione

- Previsioni di breve periodo
- Previsioni di medio-lungo periodo

#### Previsioni di intervento 2018 - 2037

- Campi decennali
- Campi indecomposti
- Campi Novanta Novennali
- Ossari, colombari e cinerari
- Giardino del Ricordo
- Verde cimiteriale

#### Campi e manufatti

- Campi decennali
- Campi bambini
- Campi indecomposti
- Campi Novanta Novennali
- Campi ortodossi greci
- Edicole
- Ossari, colombari e cinerari
- Cellette ossario
- Ossari comuni sotto giardino

#### Attrezzature interne

- Verde cimiteriale e alberature
- Strutture di servizio
- Aree di servizio e deposito

#### Accessibilità

- Orditura del progetto cimiteriale
- Parcheggi pubblici
- Ingressi pubblici

AREA SERVIZI FUNEBRI E CIMITERIALI  
IL DIRETTORE  
MAURO CIGOGNINI  
(firmato digitalmente)



## Cimitero di Muggiano

Tav. 5 | Proposte di progetto | Zonizzazione

Scala 1:200

### Legenda

#### Fasi di implementazione

- n. Previsioni di breve periodo
- n. Previsioni di medio-lungo periodo

#### Previsioni di intervento 2018 - 2037

- Cellette ossario e cinerario
- Verde cimiteriale

#### Campi e manufatti


- Campi decennali
- Campi indecomposti
- † Campi ordini religiosi
- Ossari, colombari e cinerari

#### Attrezzature interne

- Strutture di servizio

#### Accessibilità

- Orditura del progetto cimiteriale
- Ingressi pubblici

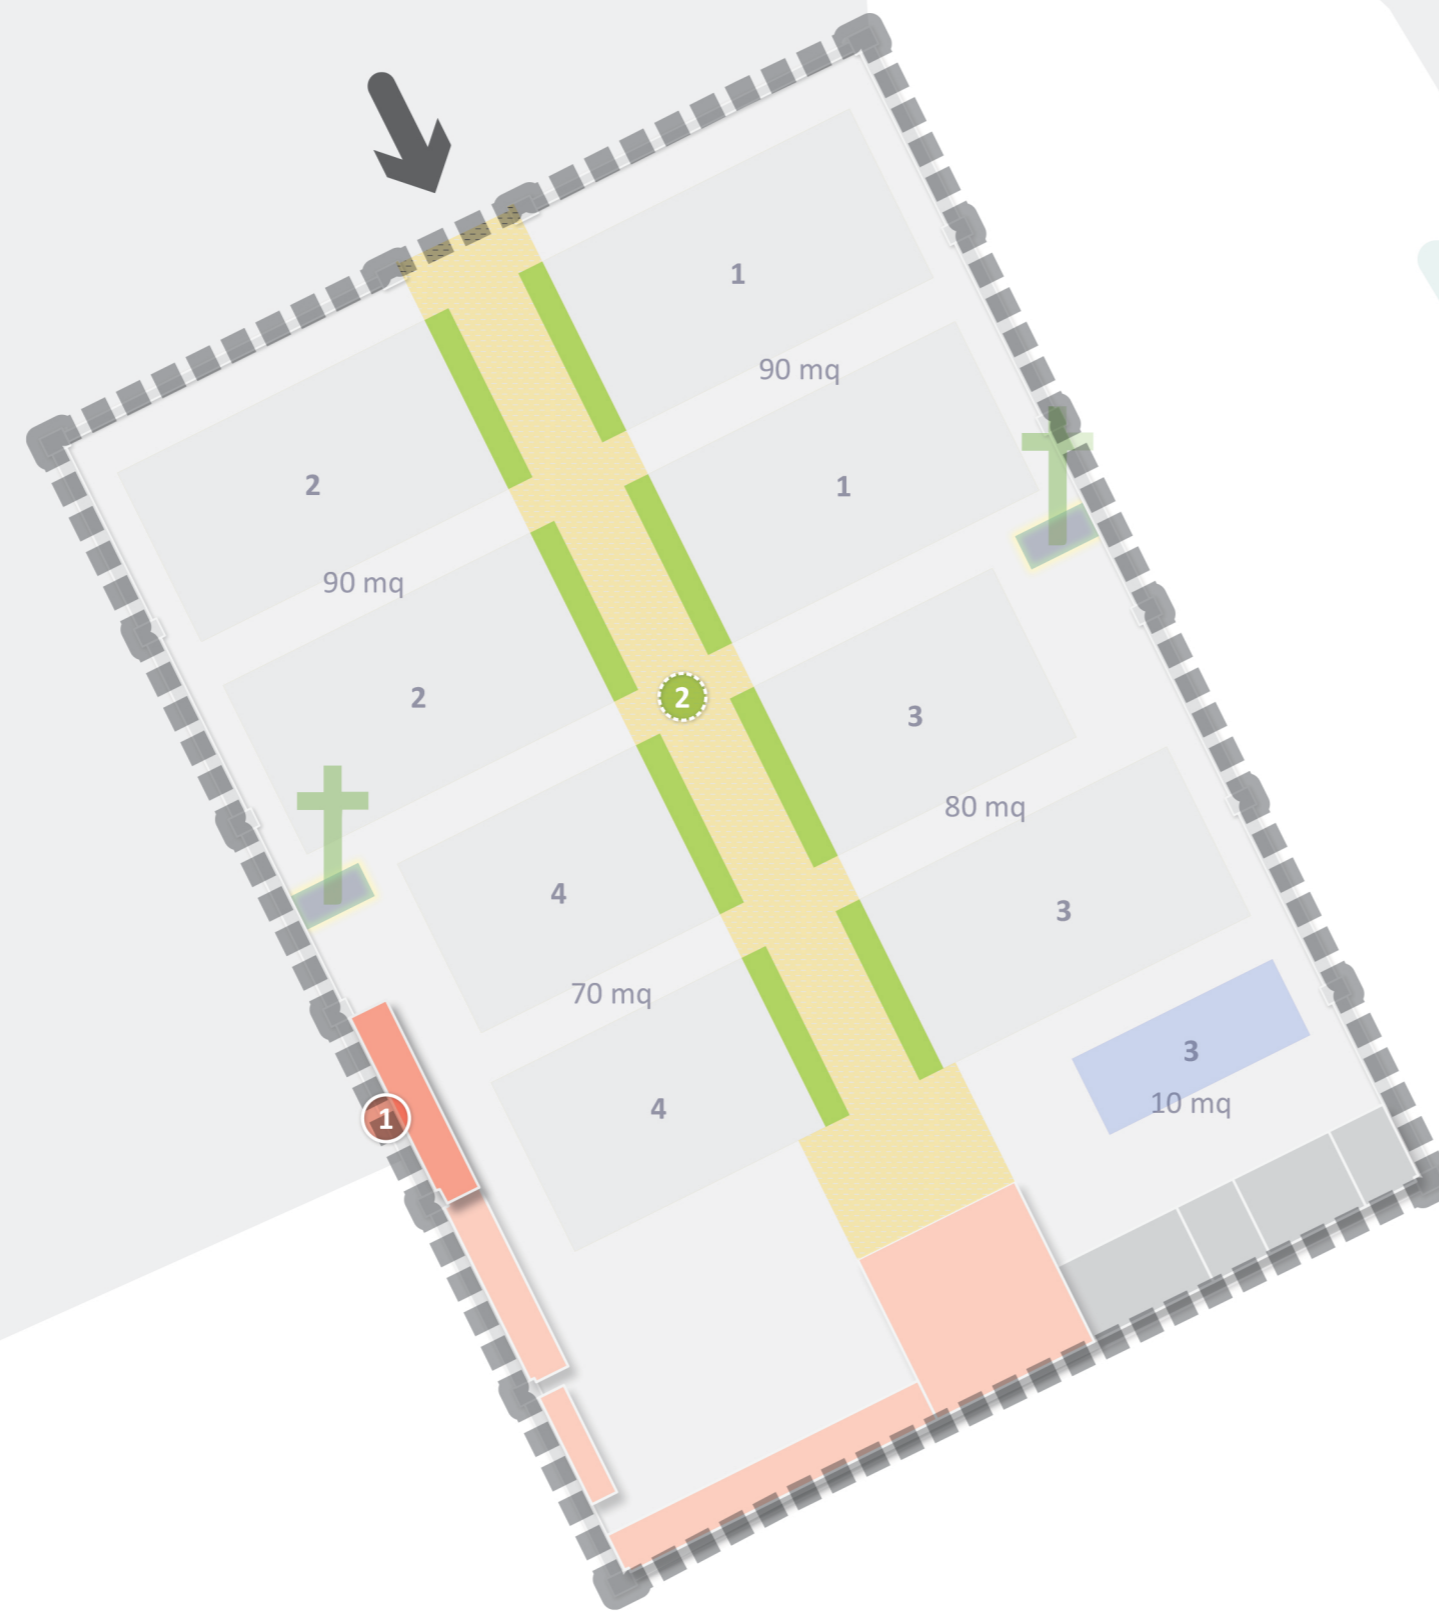

1

#### Nuova parete a ossari e cinerari Previsione di breve periodo

È previsto il prolungamento del muro di cellette ossario e cinerario, essenziale per la rotazione dei campi e le operazioni riguardanti i resti e le ceneri.

2

#### Verde cimiteriale di decoro Previsione di medio-lungo periodo

Oltre alle nuove cellette ossario e cinerario, è previsto il recupero qualitativo del vialetto centrale, da realizzare attraverso interventi di piantumazione a prato e cespugli fioriti.

AREA SERVIZI FUNEBRI E CIMITERIALI  
IL DIRETTORE  
MAURO CIGOGNINI  
(firmato digitalmente)