
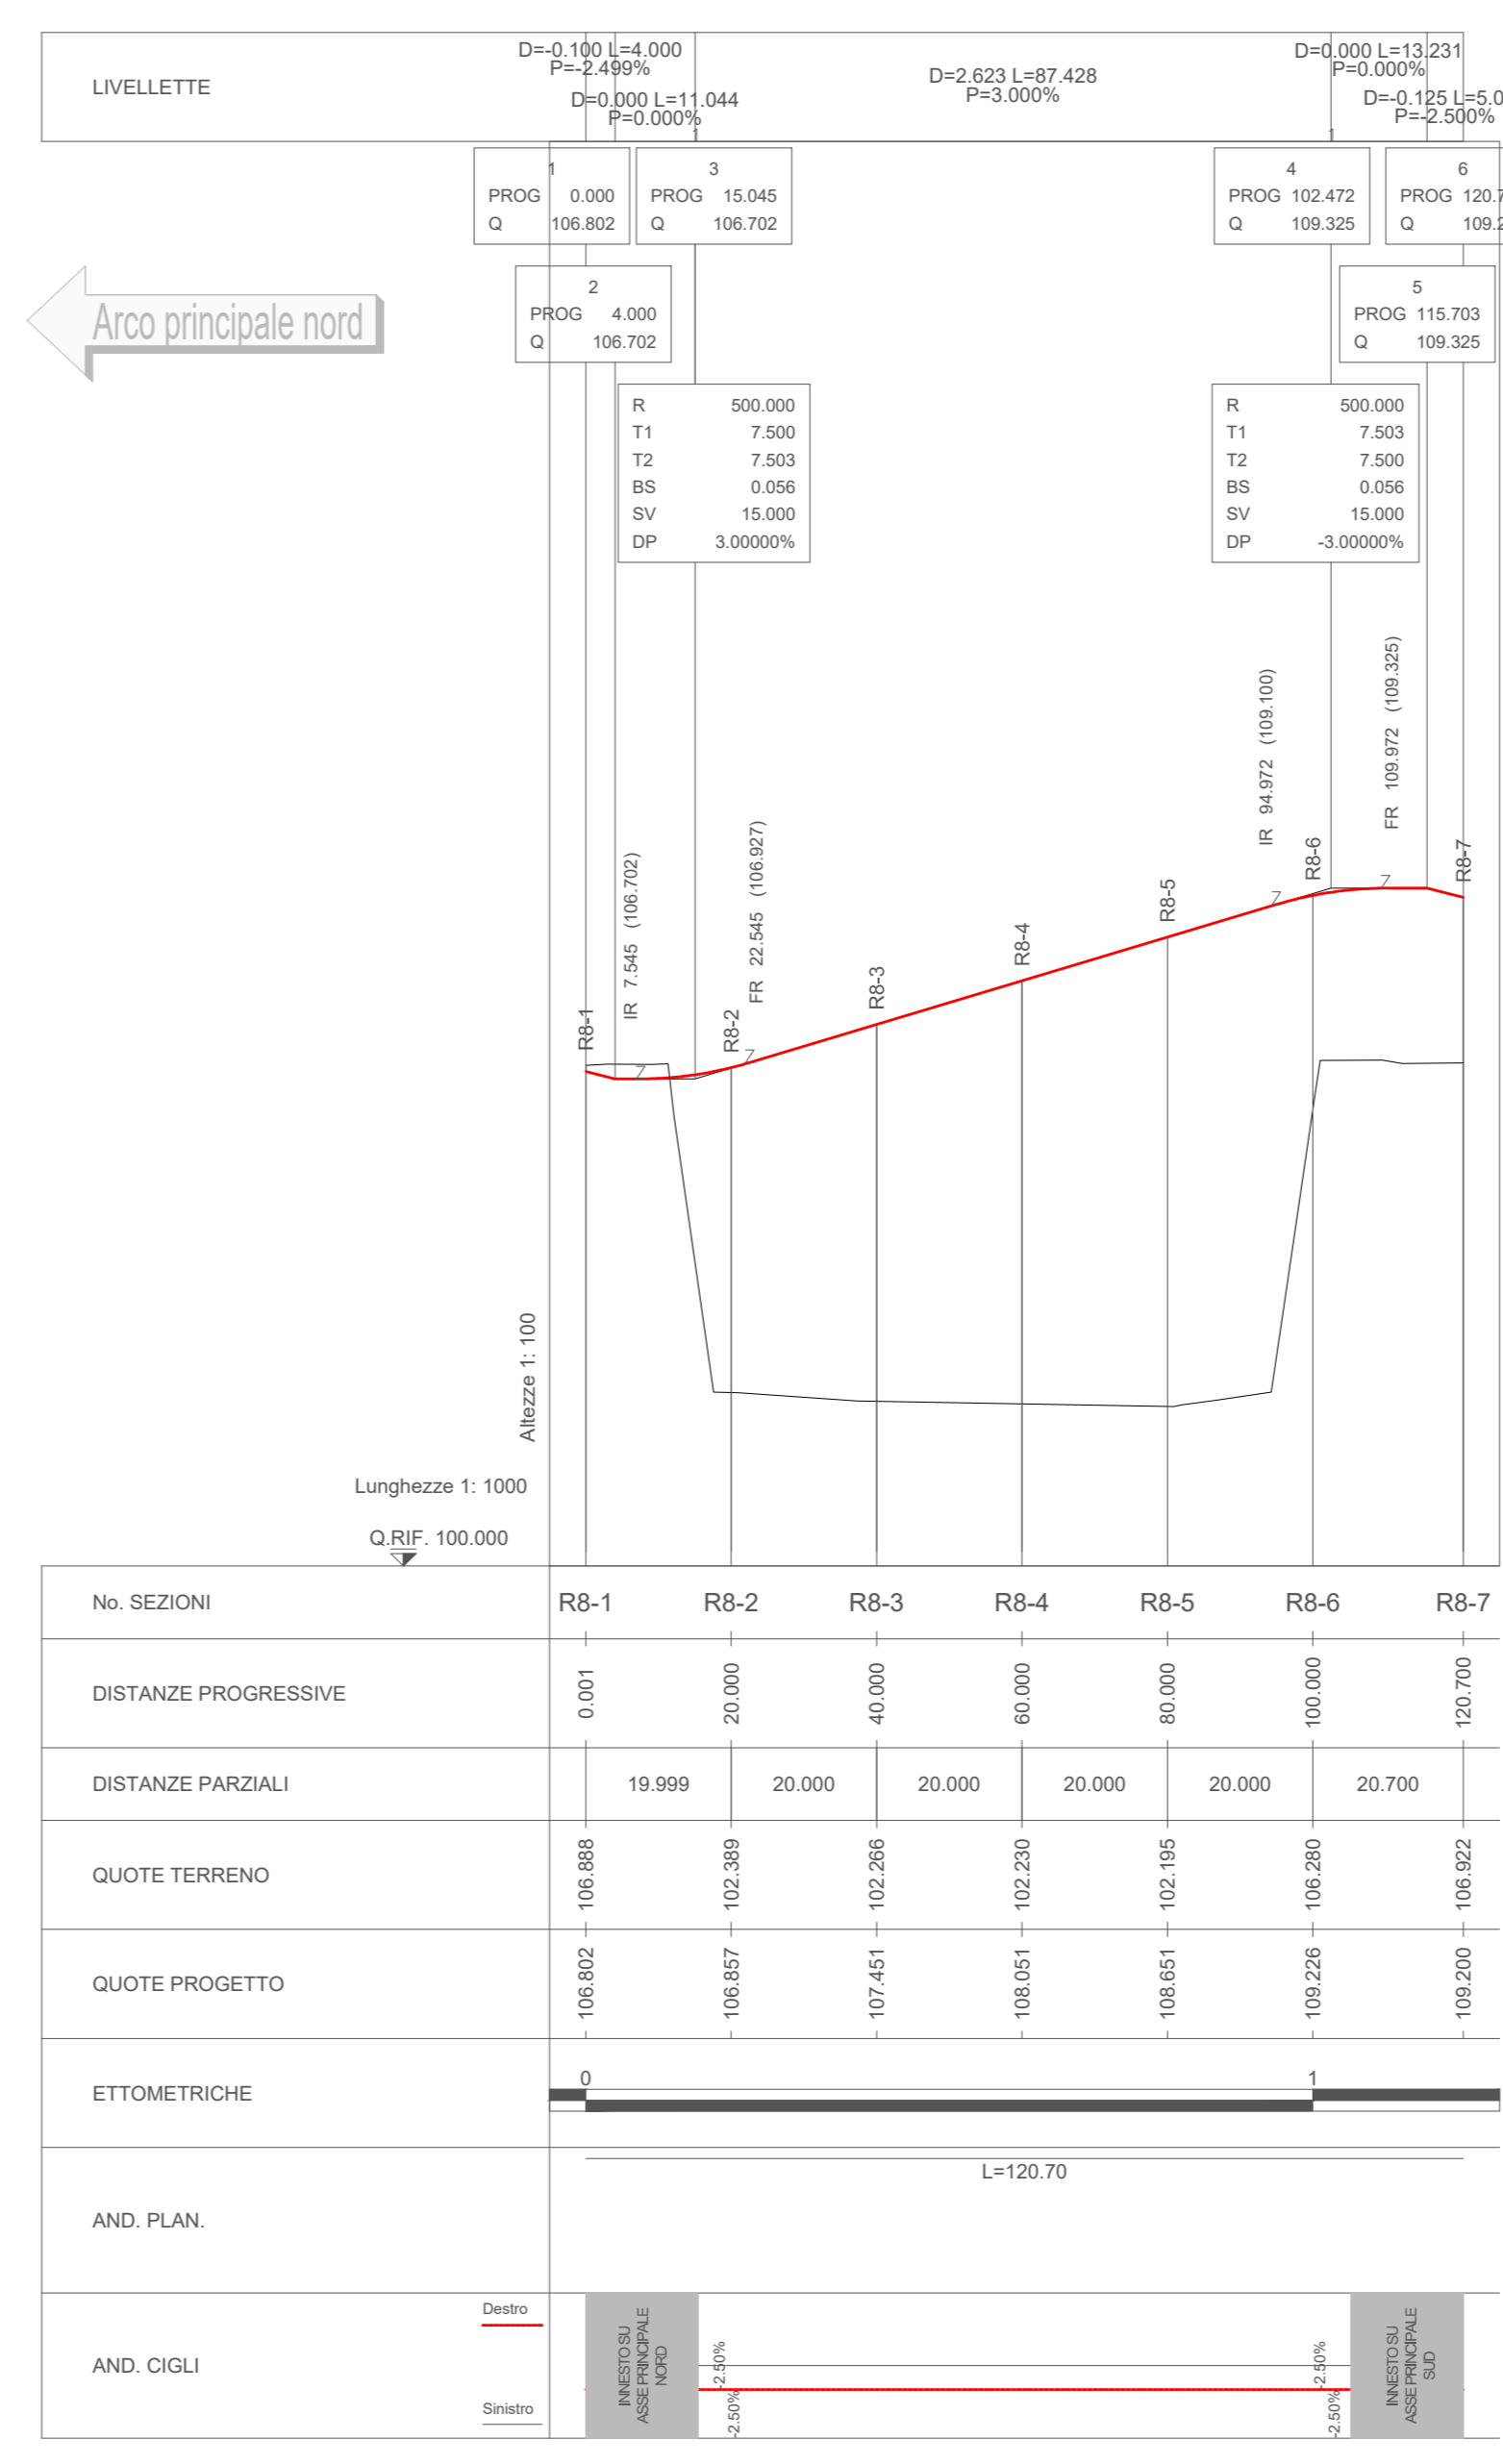


9 Profilo longitudinale - Residenziale 2
Scala 1:1000/100

10 Profilo longitudinale - Residenziale 4
Scala 1:1000/100

11 Profilo longitudinale - Residenziale 5
Scala 1:1000/100

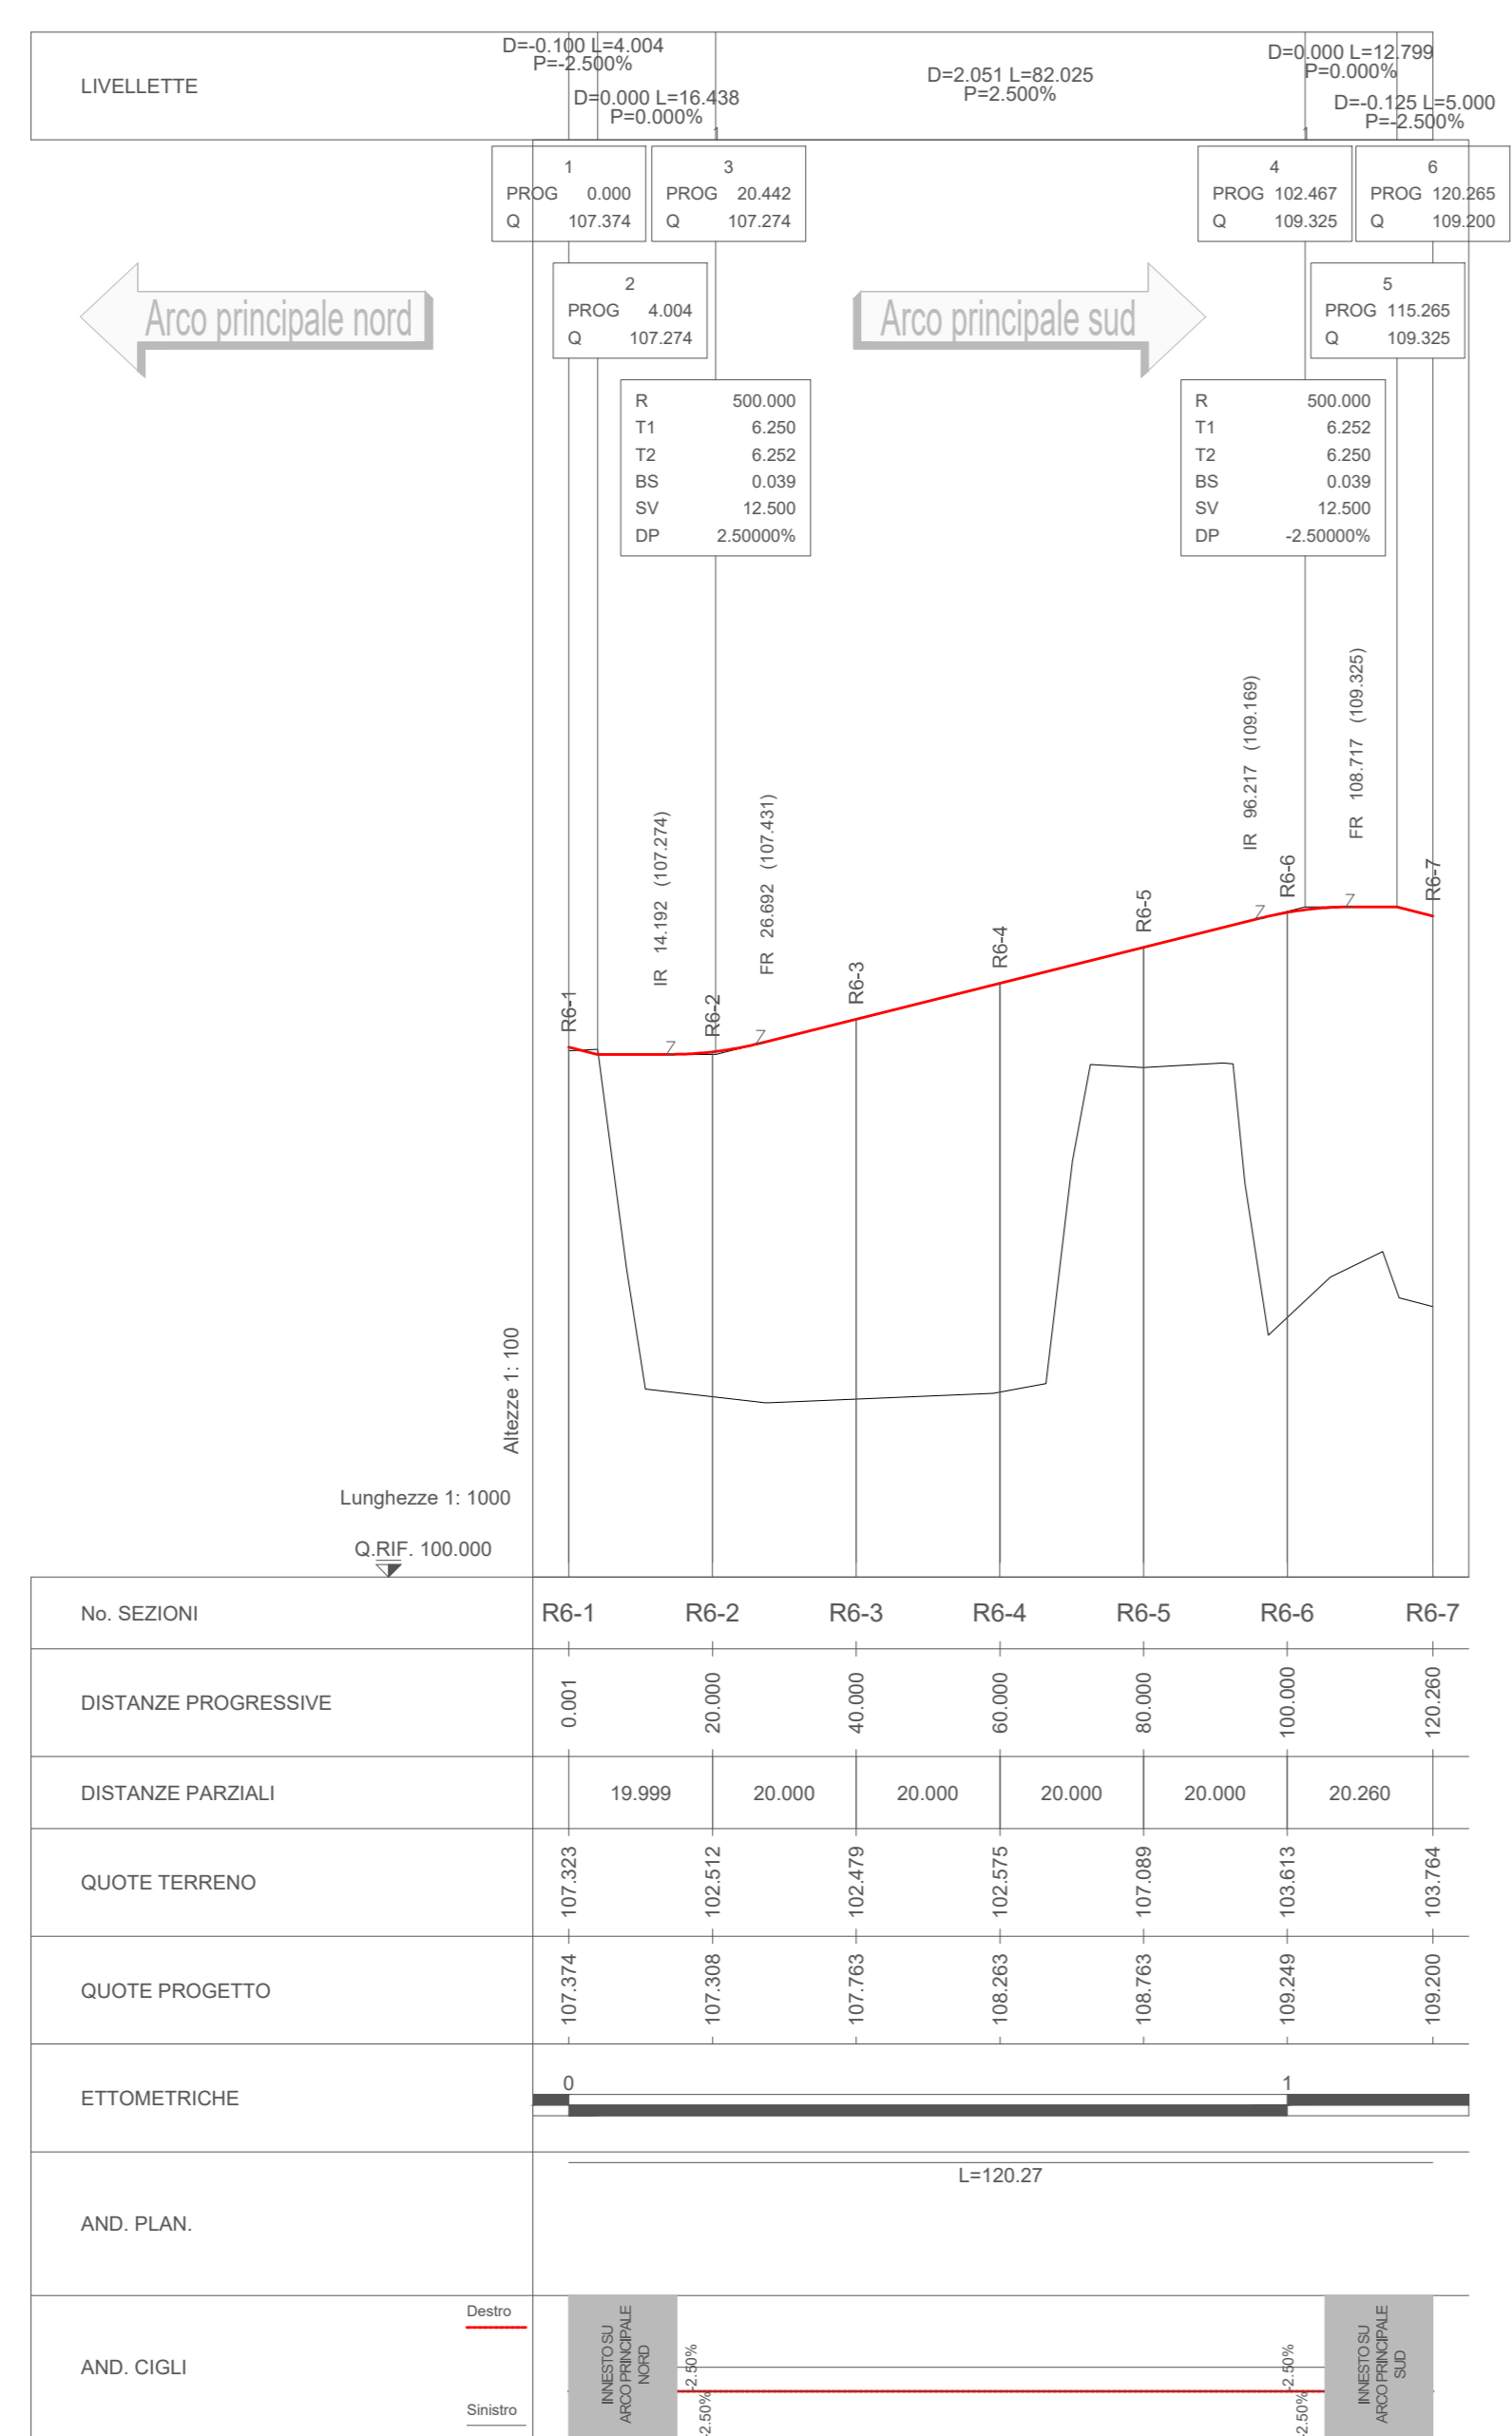

12 Profilo longitudinale - Residenziale 6
Scala 1:1000/100

13 Profilo longitudinale - Residenziale 8
Scala 1:1000/100

Team di progettazione
Foster + Partners

Architettura Engineering
Belvedere Inzaghi & Partners
GAE Engineering
Maserassociati
Jones Lang Lasalle
J+S
Makno
Manens-Tifs

Milano Ingegneria
Museo della Scienza e della
Tecnologia Leonardo da Vinci
Sigest
Studio Architettura Urbanistica
Paolo Pomodoro
Studio Tecnico Emanuele Morelli
Systematica

Proprietà
Milano Santa Giulia S.p.A.
Esselunga S.p.A.

Comune di Milano
Pil Montecity - Rogoredo
Proposta definitiva
di variante

Progettista
Profili longitudinali tav.4 di 7

cod. Agonex
scala 1:1000/100
data Novembre 2019
disegnatore J+S
numerazione PR38
num. provenienza A-000
revisione 01