Comune di Milano – Prot. 07/07/2020.0245105.E.156 – Si attesta che la presente copia digitale è conforme all'originale digitale ai sensi dell'art. 23-bis del D.Lgs. n. 82/2005. Il corrispondente documento informatico originale è conservato negli archivi di Comune di Milano

SEZIONE 1-1 SCALA 1:100

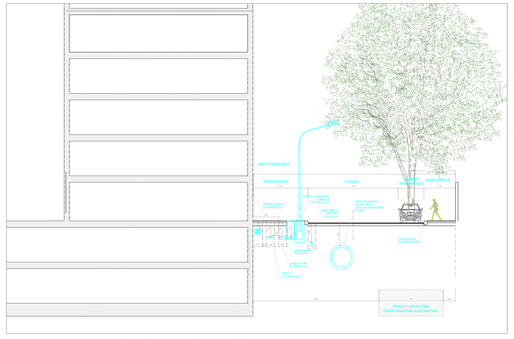

SEZIONE 2-2 SCALA 1:100

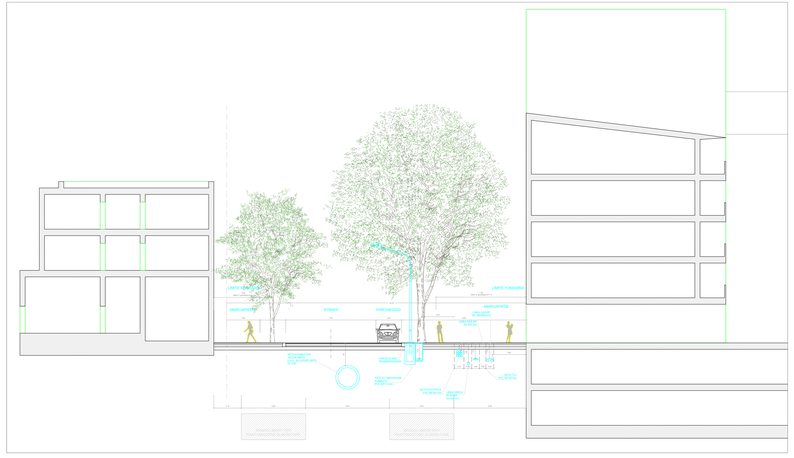

SEZIONE 4-4 SCALA 1:100

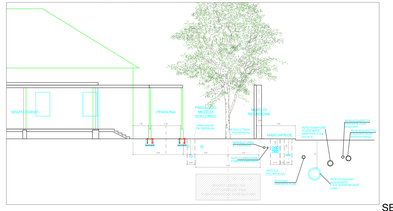

SEZIONE 3-3 SCALA 1:100

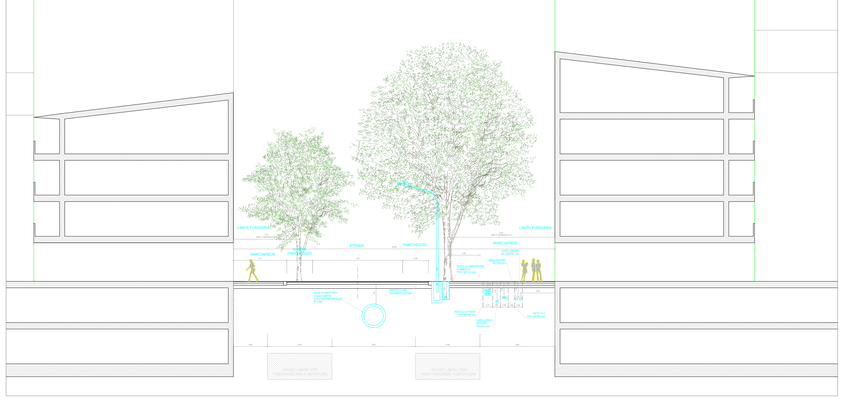

PLANIMETRIA SCALA 1:2000

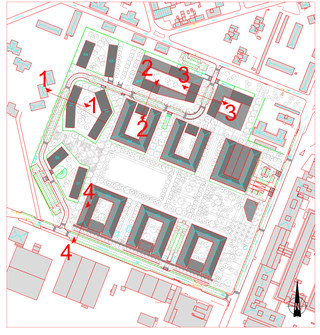

Comune di Milano
Piano Attuativo PA6
Intervento di trasformazione
dell'ex Caserma Mameli

PROPRIETÀ
FIV Extra
comparto Investimenti Sgr
Via Mike Bongiorno 13
20124 Milano
tel 02 62408400
fax 02 62408480

CDP Immobiliare
Via Tiburtina 1051
00156 Roma
tel 06 421 46111
fax 06 421 46227

OGGETTO
Verifica della Progettazione Preliminare

PROGETTISTA RESPONSABILE
arch. Angelina Contrino
CDP Immobiliare
Via Tiburtina 1051 - 00156 Roma
tel 06 421 46111
fax 06 421 46227

PROGETTISTA ARCHITETTONICO
onsitestudio
associazione di n.l.
via Cesare Correnti, 14 – 20100 Milano
t +39 02 36768000 – f +39 02 36768400

arch. ANGELO LUNATI
angelo.lunati@onsitestudio.it

arch. GIANCARLO FLORIO
giancarlo.florio@onsitestudio.it

STUDIO DEL TRAFFICO E VIABILITÀ
MC mobility in chain
associazione professionale
MASCHERONI PERI LA MOBILITÀ
via Ludovico Ariosto, 8 – 20145 Milano
t +39 02 4153201 – f +39 02 4690906

arch. FEDERICO CASSANI
federico@mcmc.com

PROGETTO DEL PARCO
STUDIO GIORGETTA
Architetti Associati
via Pietro Orsini 14 - 20122 Milano
t +39 02 58 30 12 00 - f +39 02 58 30 12 22

arch. FRANCO GIORGETTA
franco@giorgetta.eu.it

CONSULENZE E VALUTAZIONI STRUTTURALI
MILAN INGEGNERIA
ing. MAURIZIO MILAN
milan@milaning.com
via Tenca ai Navigli n. 30/30 - Milano
t +39 02 36 59 00 - f +39 02 36 59 02

CONSULENZA PROGETTO DI RESTAURO
ARCH. ROSSELLA MICOLI
via Vittore Brancaccio 27 - 20871 Vimercate (MB)
t +39 039 6081000

arch. ROSSELLA MICOLI
rossella@micoli.eu.it

CONSULENZA GEOLOGIA
STUDIO IDROGEOTECNICO
Studio di Geologia Applicata
Studio Idrogeotecnico Associato
Studio Idrogeotecnico Associato
Studio Idrogeotecnico Associato