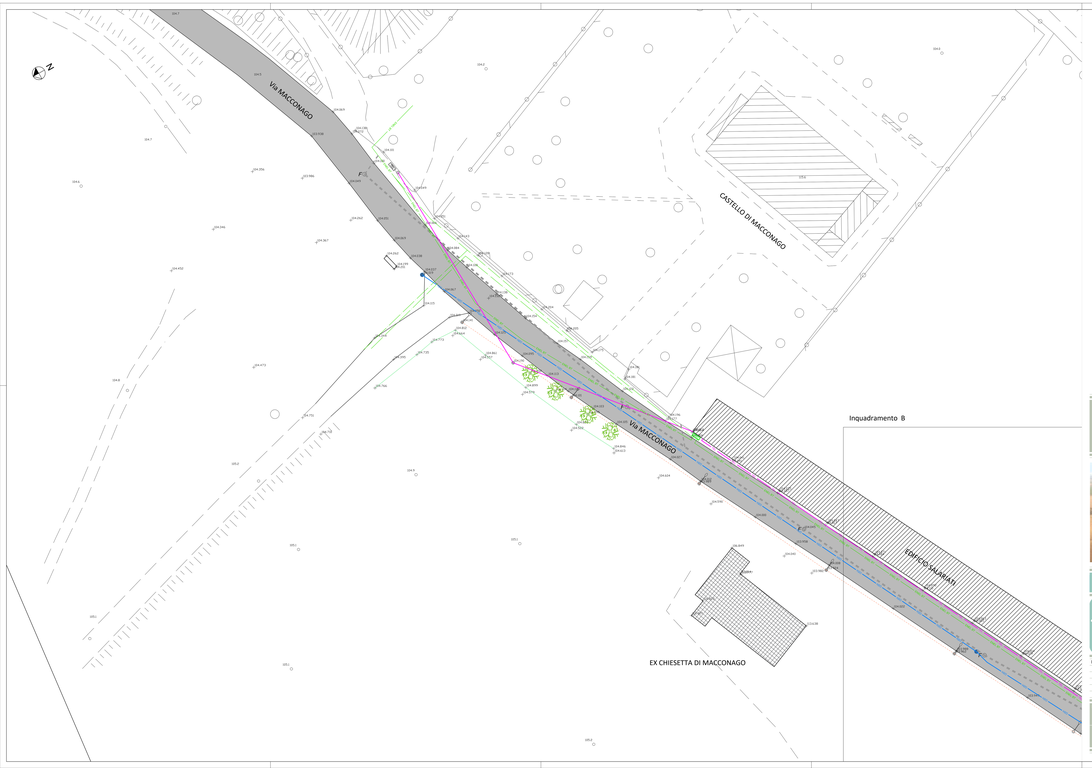

LEGENDA

+.00.00	PUNTO E QUOTA DEL TERRENO RILEVATI		POZZETTI PER SOTTOSERVIZI
	PAVIMENTAZIONE IN ASFALTO		SERRATE SOPRASSUOLO
	EDIFICI OGGETTO DEL P.I.I.		SARACINESCA
	EX CHIESETTA DI SAN CARLO		PALO PUBBLICA ILLUMINAZIONE IN CLS
	ALBERO		PALO PUBBLICA ILLUMINAZIONE METALLICO
	SIEPE	ENEL	COLONNINA ENEL
	GUARD - RAIL	TELECOM	COLONNINA TELECOM
	CHIUSINO FOGNATURA		CHIUSINO TELECOM
	CADITOIA		PALO ESALATORE GASDOTTO
	CANALETTA DI RACCOLTA ACQUE MISTE PRIMA DELLA PREFV		PALO TELECOM
	COLLETTORE DI RACCOLTA ACQUE REFLUE		PALO METALLICO
	LINEA TELERISCALDAMENTO		
	LINEA GAS METANO		
	LINEA ACQUEDOTTO		
	LINEA ENEL BT DISMESSA		
	LINEA ENEL BT		
	LINEA PUBBLICA ILLUMINAZIONE		
	LINEA FIBRA OTTICA		
	LINEA TELEFONICA		

COMUNE DI MILANO
VIA MACCONAGO 24-36

Oggetto: PROGRAMMA INTEGRATO DI INTERVENTO AI SENSI DELLA L.R. 12/2005

Tavola: 15a

STATO DI FATTO

PLANIMETRIA DELLA VIABILITA' E DEI SOTTOSERVIZI (NQ. A)

Scala: 1:200

Data: Aprile 2019

Proprietà:
FONDAZIONE
LEONARDO DEL VECCHIO
Piazza San Fedele 2
20121 Milano

Progettista:
Arch. Gian Primo Dore
via San Martino 19
20831 Meda (MB)
tel. 0362 74212
gdore@fastmail.it

REV.	DATA	DIS.	CONT.	OGGETTO REVISIONE

RICHIEDENTE	PROGETTISTA	PROTOCOLLO