

01 PLANIMETRIA VERIFICA SUPERFICIE DRENANTE
scala 1:1000


VERIFICA DRENANTE

Superficie territoriale (ST) = 21.805 mq
Superficie minima drenante 30% x 21.805 = **6.542 mq**

SUPERFICIE DRENANTE (indice di permeabilità 30% della ST)		
	Superficie richiesta	Superficie reperita
	mq	mq
Superficie drenante	6.542	8.251

LEGENDA

- - - - - Ambito di Piano - Perimetro PA5 - sup. 21.805 mq
 - - - - - Limite area di intervento comprensiva di aree esterne
- 02 VERIFICA SUPERFICIE DRENANTE Art. 3 comma 3.7 delle NTA**
- Aree a verde pubbliche (4.529 mq)
 - Aree a verde private (956 mq)
 - Aree di depavimentazione (2.766 mq)
- Totale: 8.251mq
- - - - - Superficie fondiaria

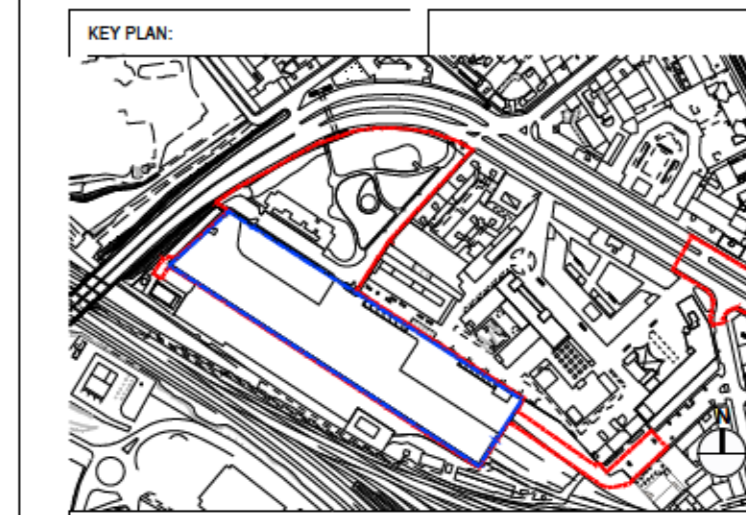

PIANO ATTUATIVO OBBLIGATORIO PAS
PIAZZALE LUGANO



COMMITTENTE:
EUROPA gestione Immobiliare S.p.A.
Via Europa 175
00144 Roma
Codice Fiscale n° 07630910002
Partita IVA: 04279891000
e-mail: europa@europa.it

AR - PROG. ARCHITETTONICO:
ONEWORKS s.p.a.
Via Sessa 3, 20130 MILANO
T. +39 02 655913 | F. +39 02 655913 80
e-mail: milan@oneworks.com
Lorenzo Casati
Ordine degli Arch. di Milano n. 8158

ONEWORKS:
technical consultancy

IM/IE - PROG. IMPANTI:
ONEWORKS s.p.a.
Via Sessa 3, 20130 MILANO
T. +39 02 655913 | F. +39 02 655913 80
e-mail: milan@oneworks.com
Massimiliano Caruso
Ordine degli Ingegneri di Milano n° 235213

ONEWORKS:
technical consultancy

PA - LANDSCAPE:
PAISA Architettura del Paesaggio
Via Abate 4, 41121 MANTOVA
T. +39 044 217311
e-mail: info@paissa.it
Antonio Stegiani
Ordine dei Dott. Agr. For. di Ravenna n. 238

PAISA:
Architettura del Paesaggio

AMS - AMBIENTE:
AMBIENTE
Via Pavia 11, 20133 MILANO
T. +39 02 4947270
e-mail: pmam@ambiente.it
Paolo Miani
Ordine dei Geol. Regione Lombardia n. 584

ambiente:
Ambiente per il territorio

REV.	DATA	OGGETTO
00	19/12/2023	PRIMA EMISSIONE
01	19/06/2023	REVISIONE
02	20/11/2023	REVISIONE

OGGETTO:
PIANO ATTUATIVO PAS - P. LUGANO

TITOLO:
PARAMETRI URBANISTICI

ELABORATO N°:
B.05

DATA:
20/11/2023

SCALA:
1:5000

NOME FILE:
2180015-IMP-URB-OR-8.05

CODICE PROGETTO:
2180015

DESSIGNATO DA:
EL

APPROVATO DA:
AR