

ELABORATO MODIFICATO A SEGUITO DELL'APPROVAZIONE DELLE CONTROEDUZIONI ALLE OSSERVAZIONI DEI PARIERI DEGLI ENTI E DEI MUNICIPI E DELL'ACCOGLIMENTO DELLE PROPOSTE DI MODIFICA PRESENTATE DAL C.C.

Quadrante: 7

Scala: 1 : 2.000

Assessorato all'urbanistica, verde e agricoltura  
Direzione Urbanistica  
Area Pianificazione Urbanistica Generale

Sindaco

Giuseppe Sala

Assessore

Pierfrancesco Maran

Direttore Direzione

Simona Collarini


Direttore Area

Simona Collarini


Responsabile Unità Pianificazione Generale

Marino Bottini

Quadrante 7

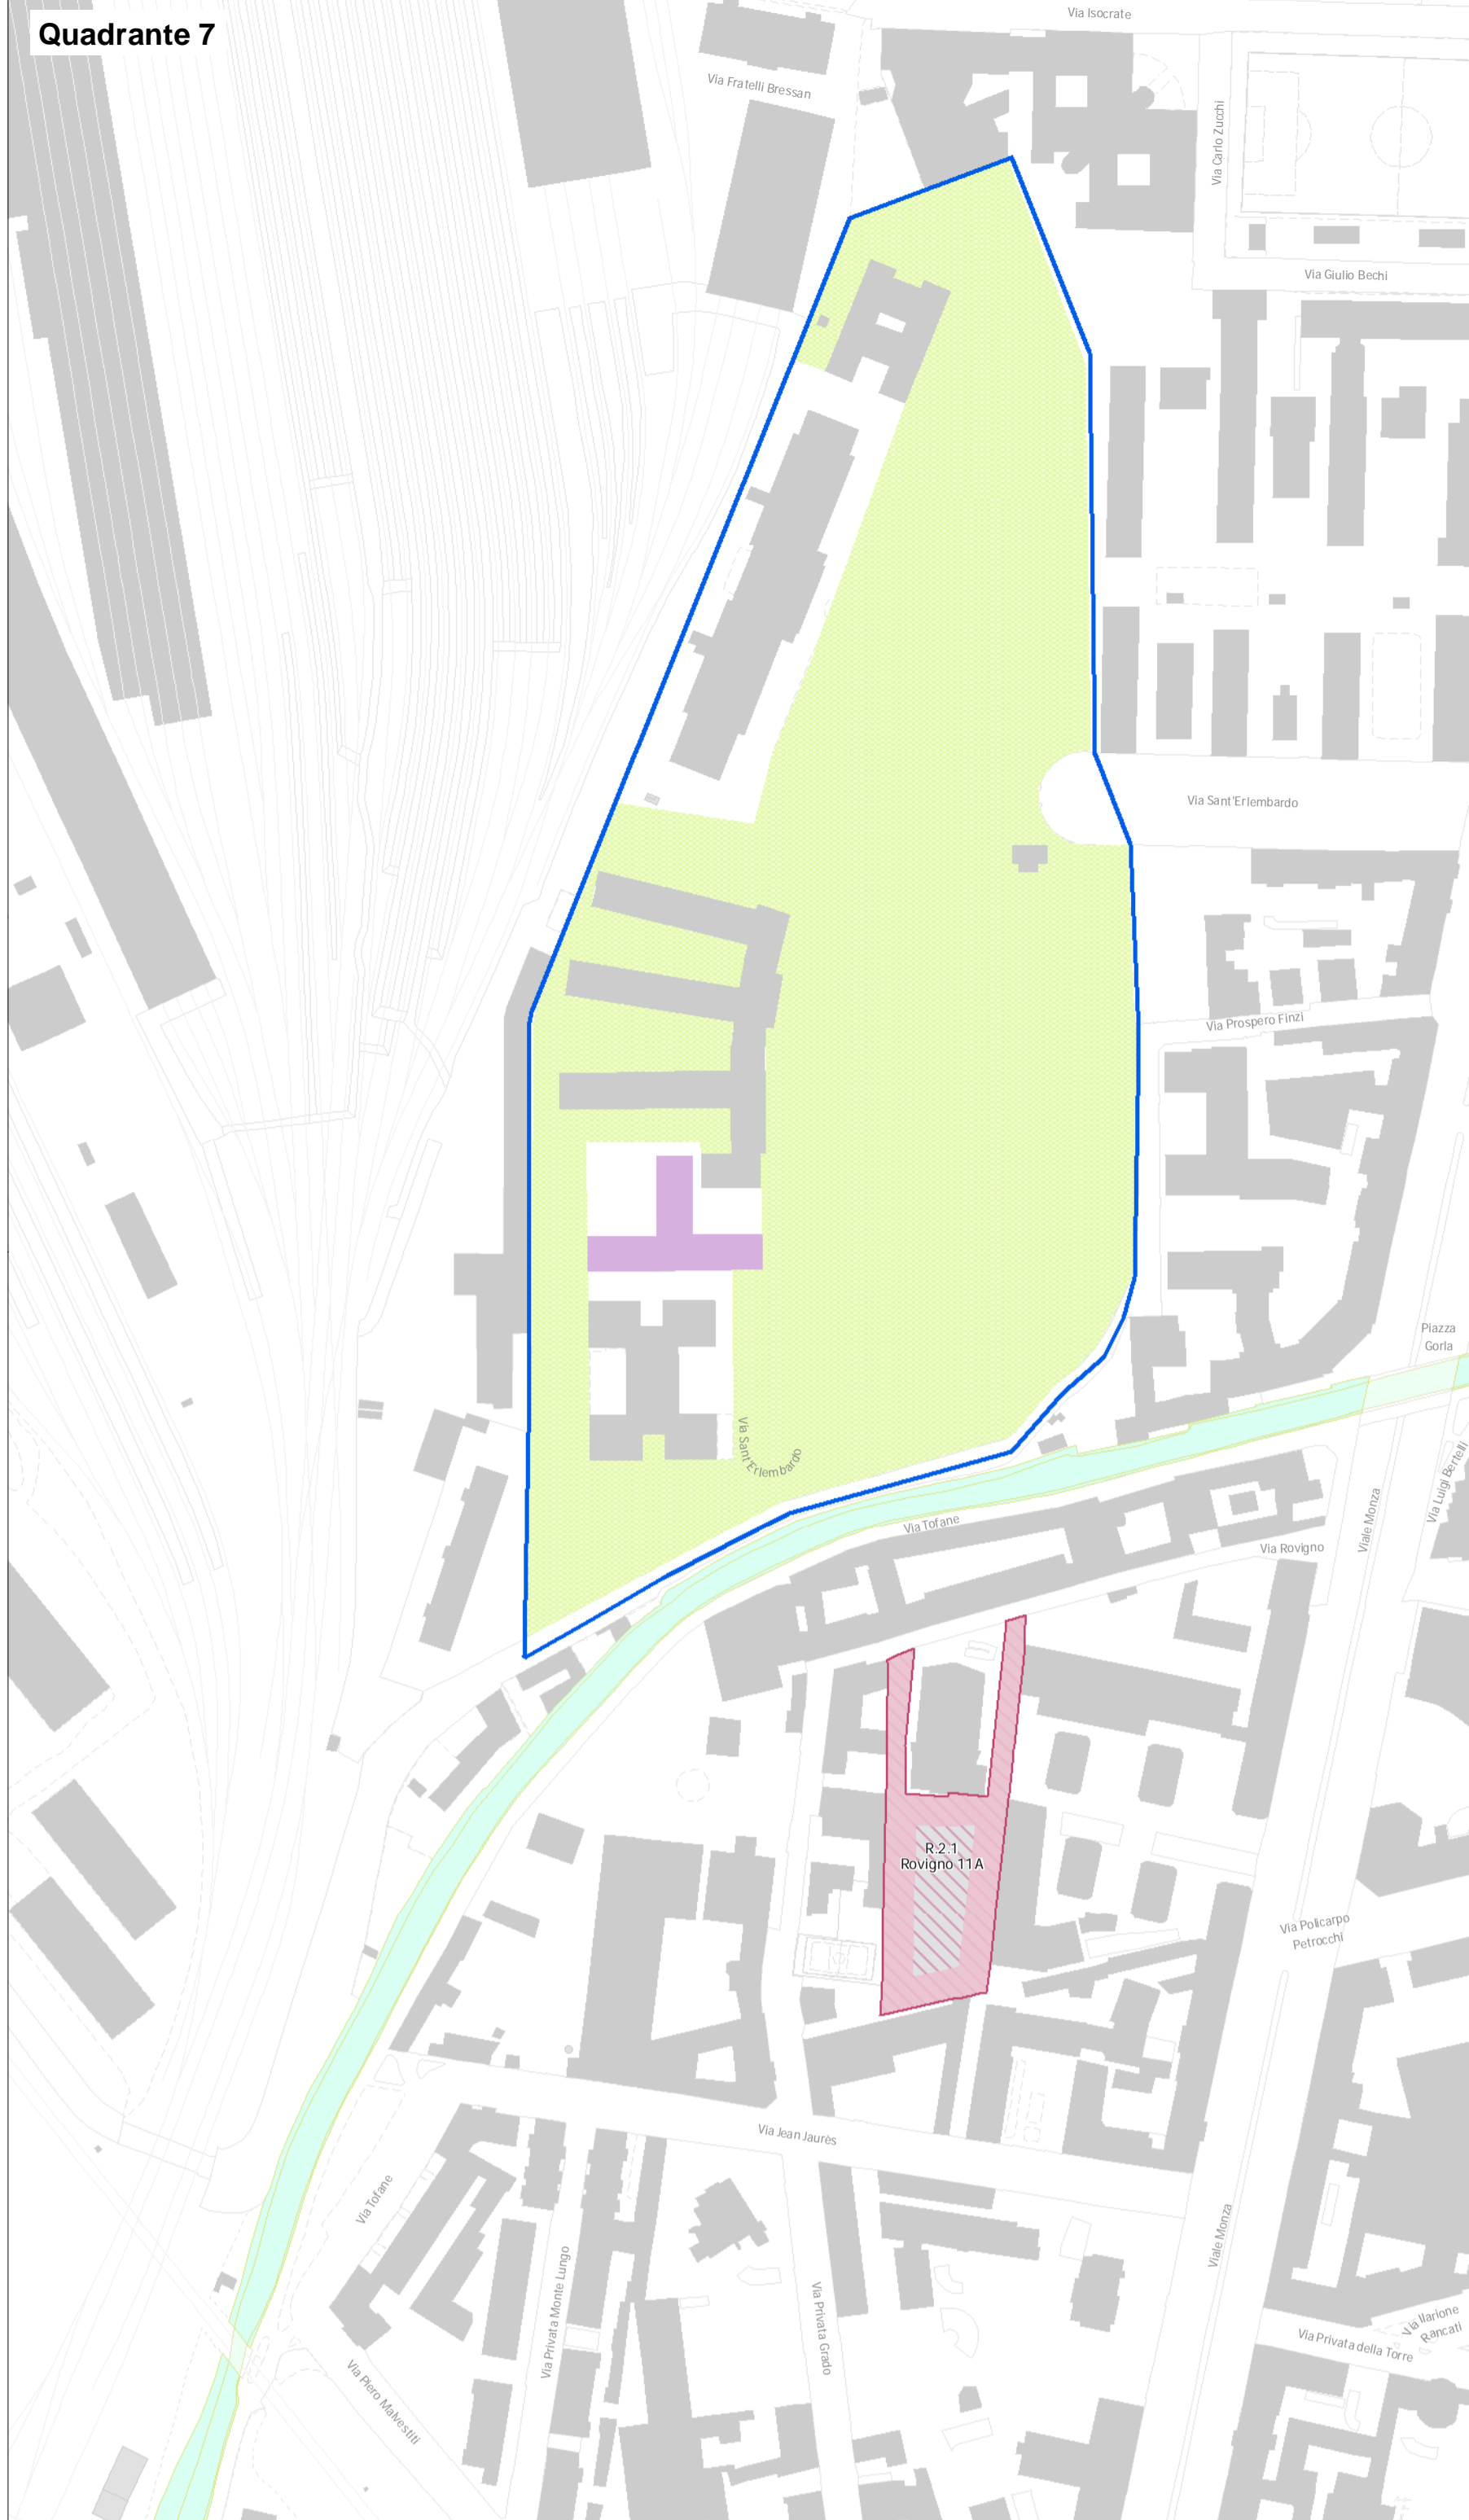


Quadrante 8

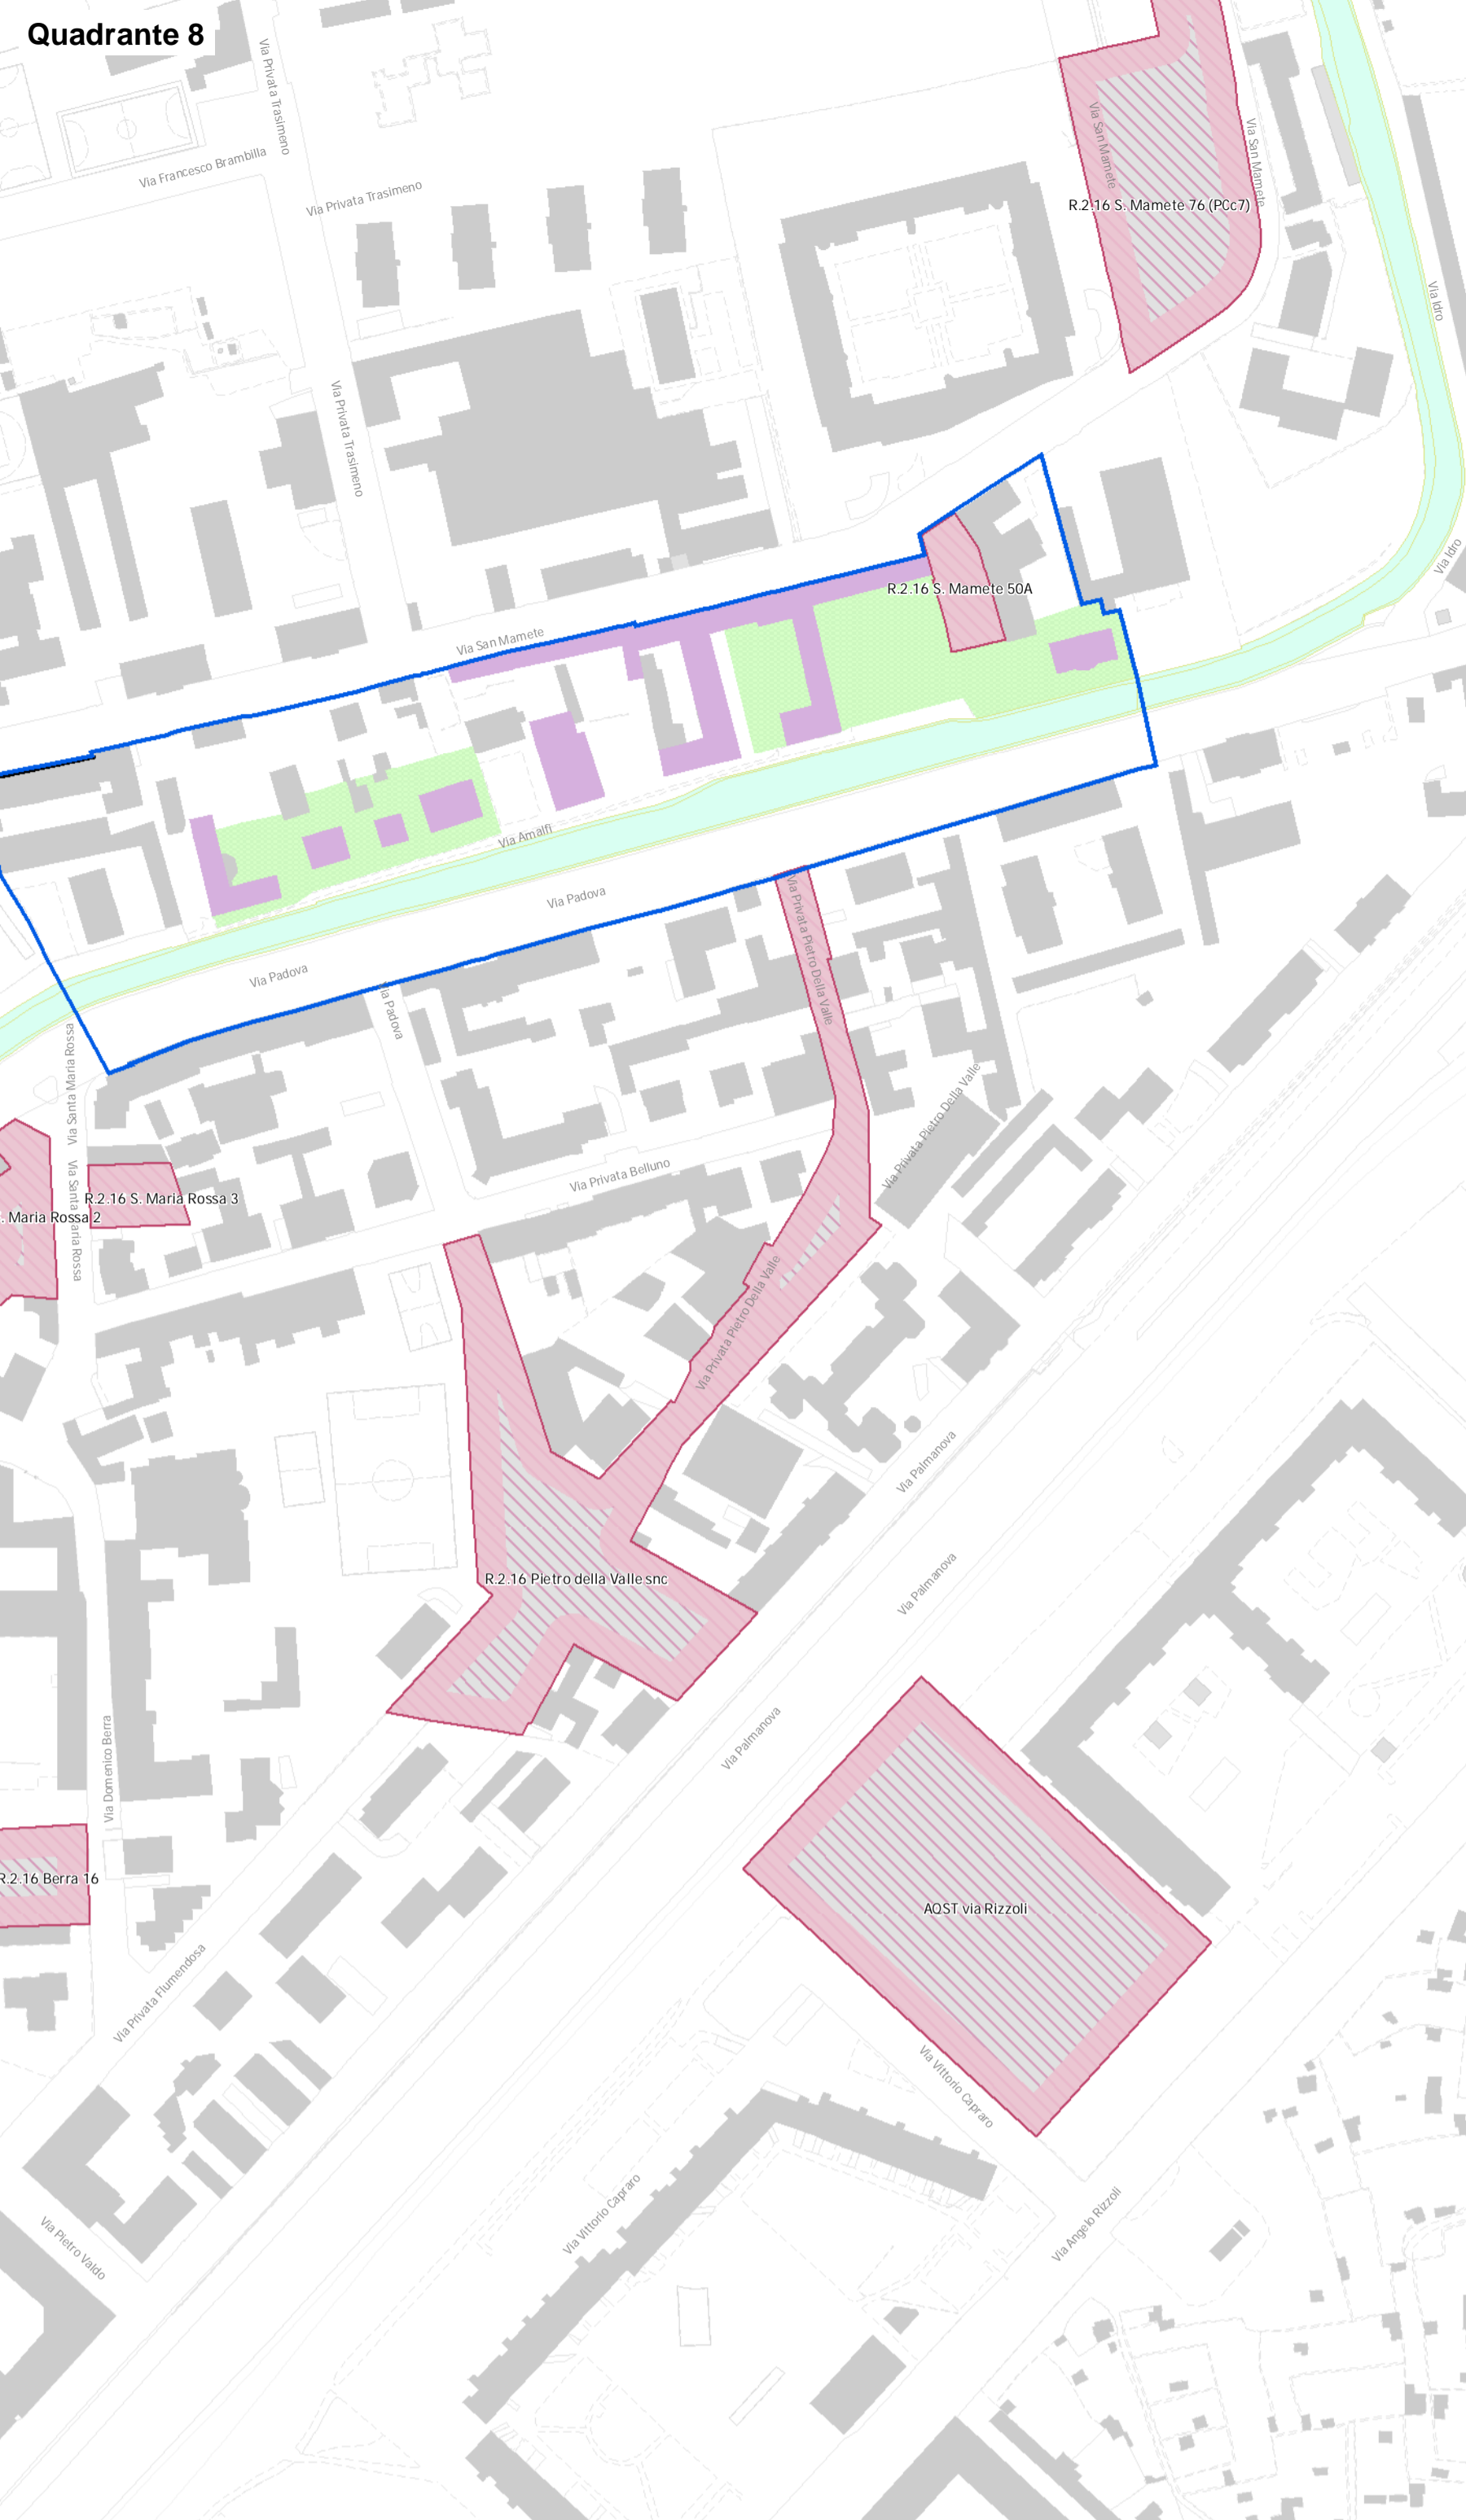

Quadrante 9




Quadrante 10

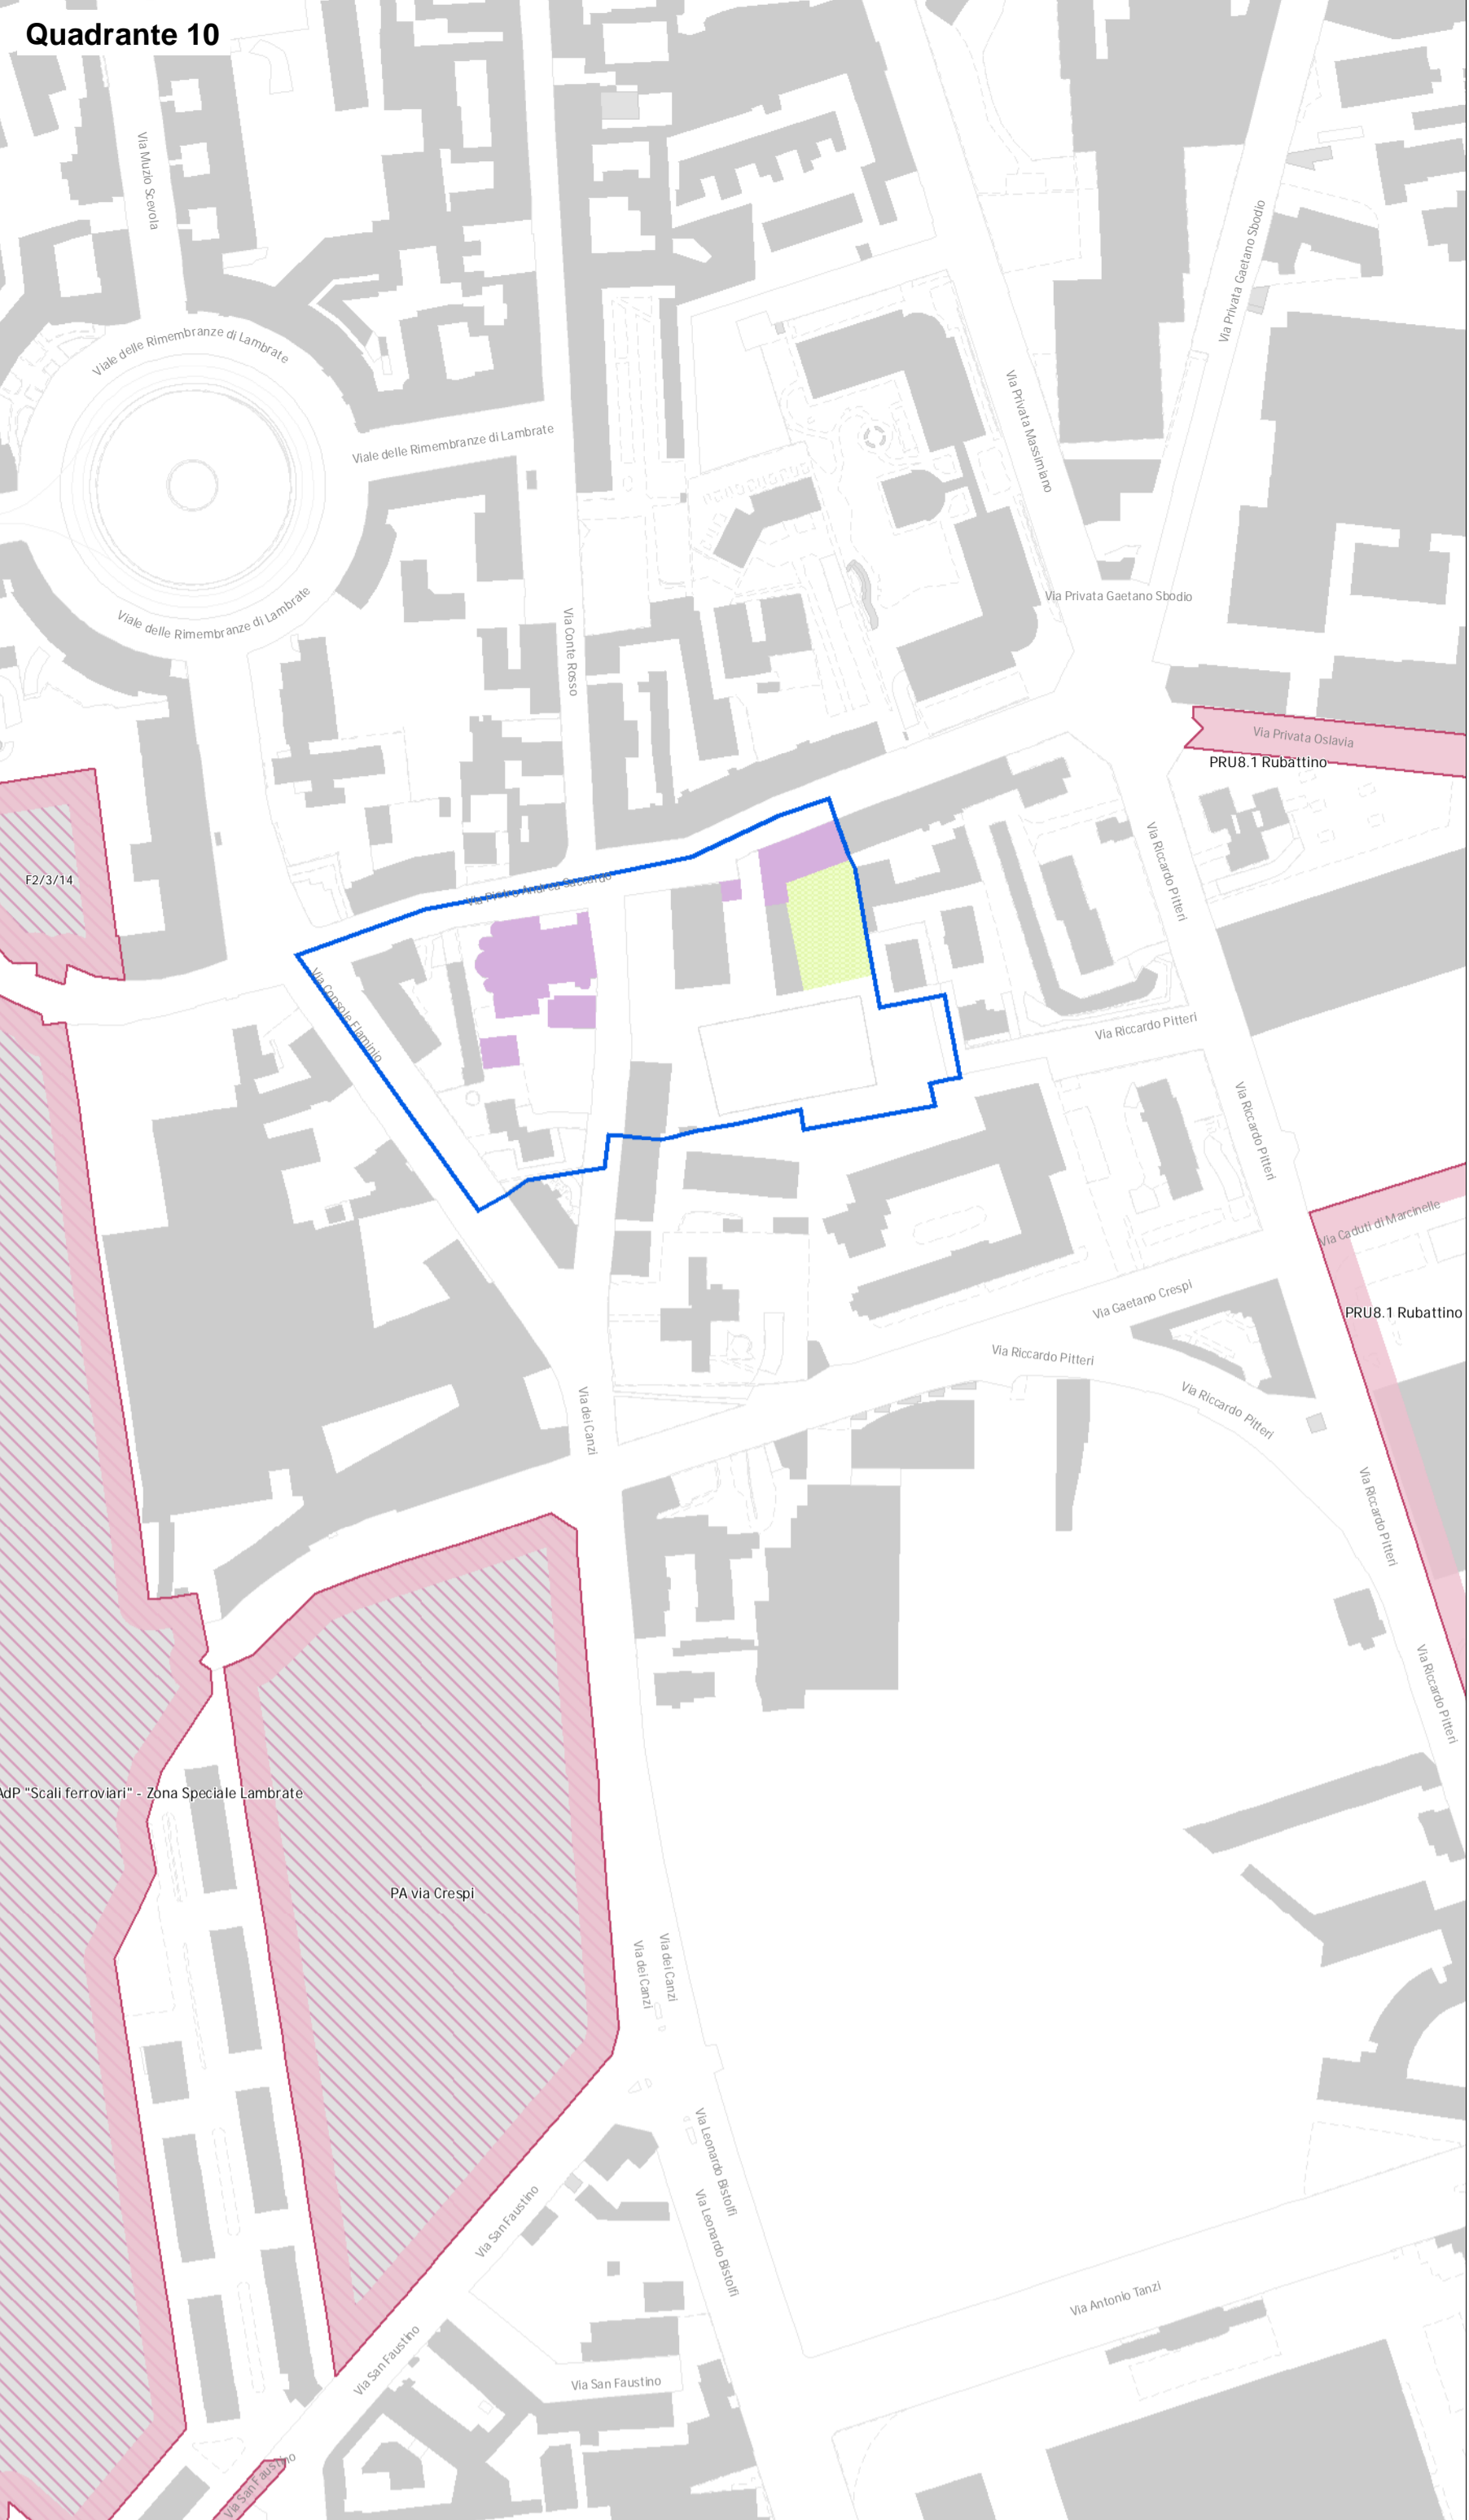


Quadrante 11




Quadrante 12

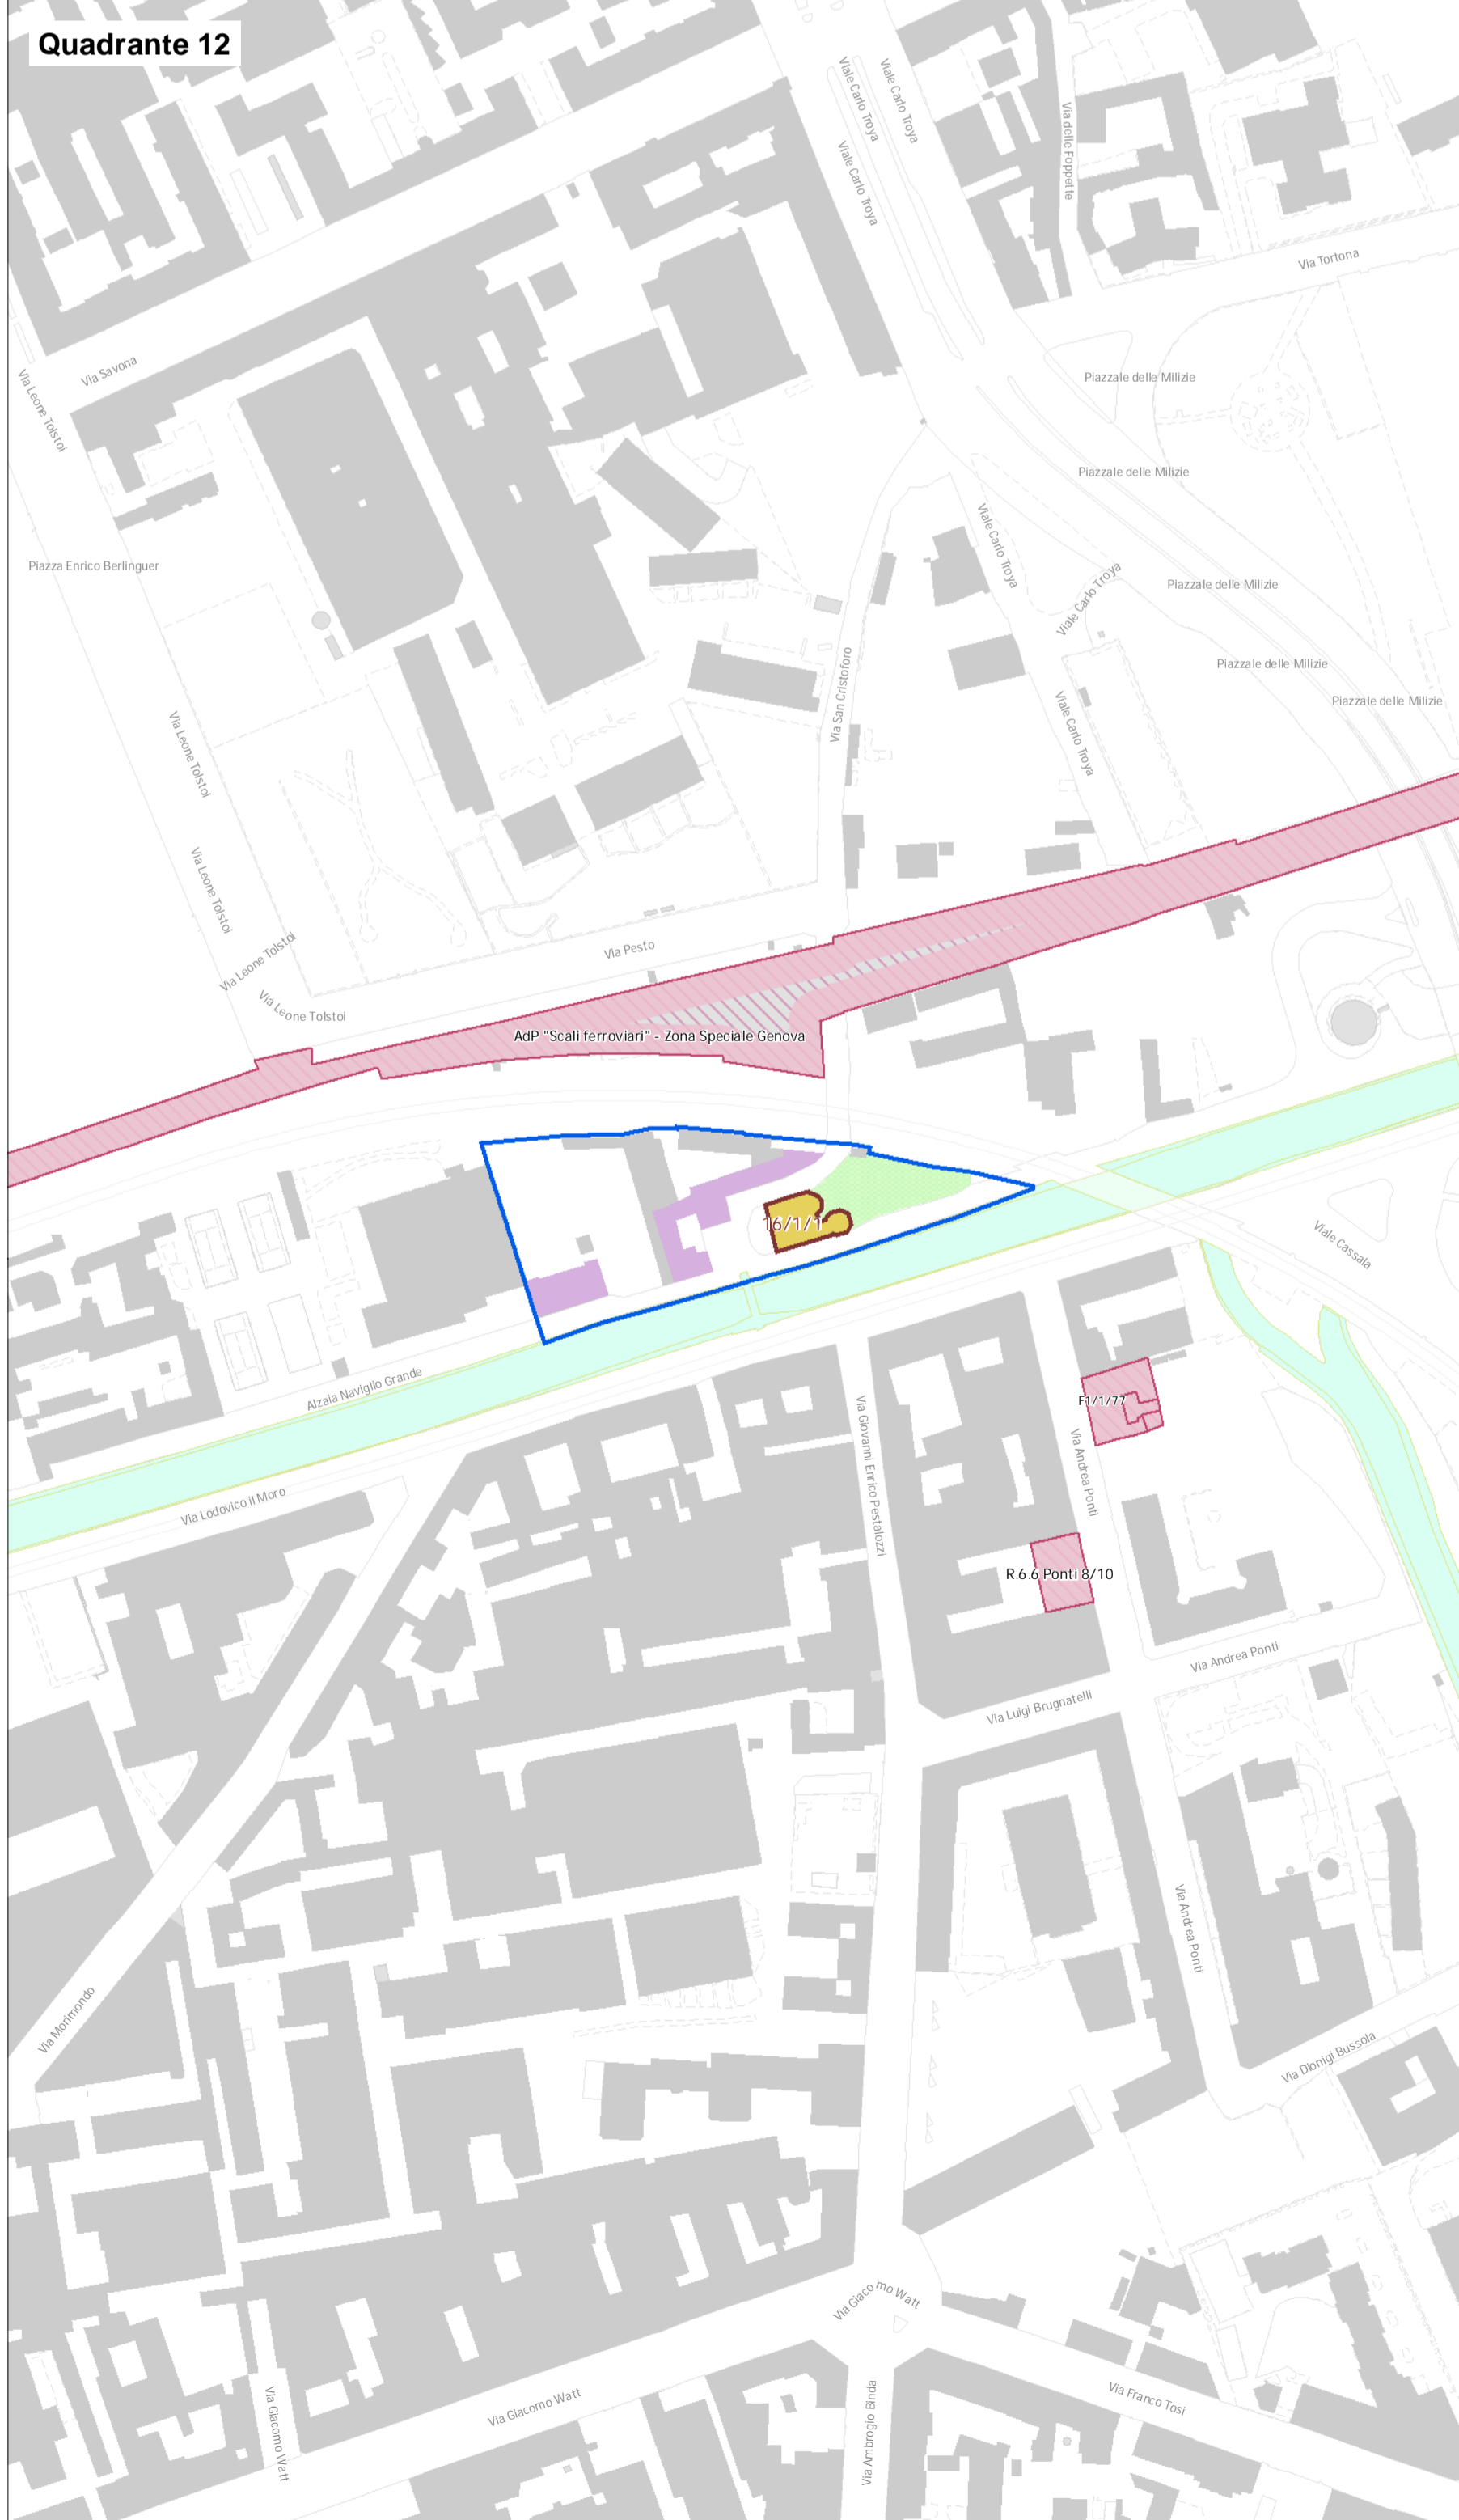


Quadrante 13

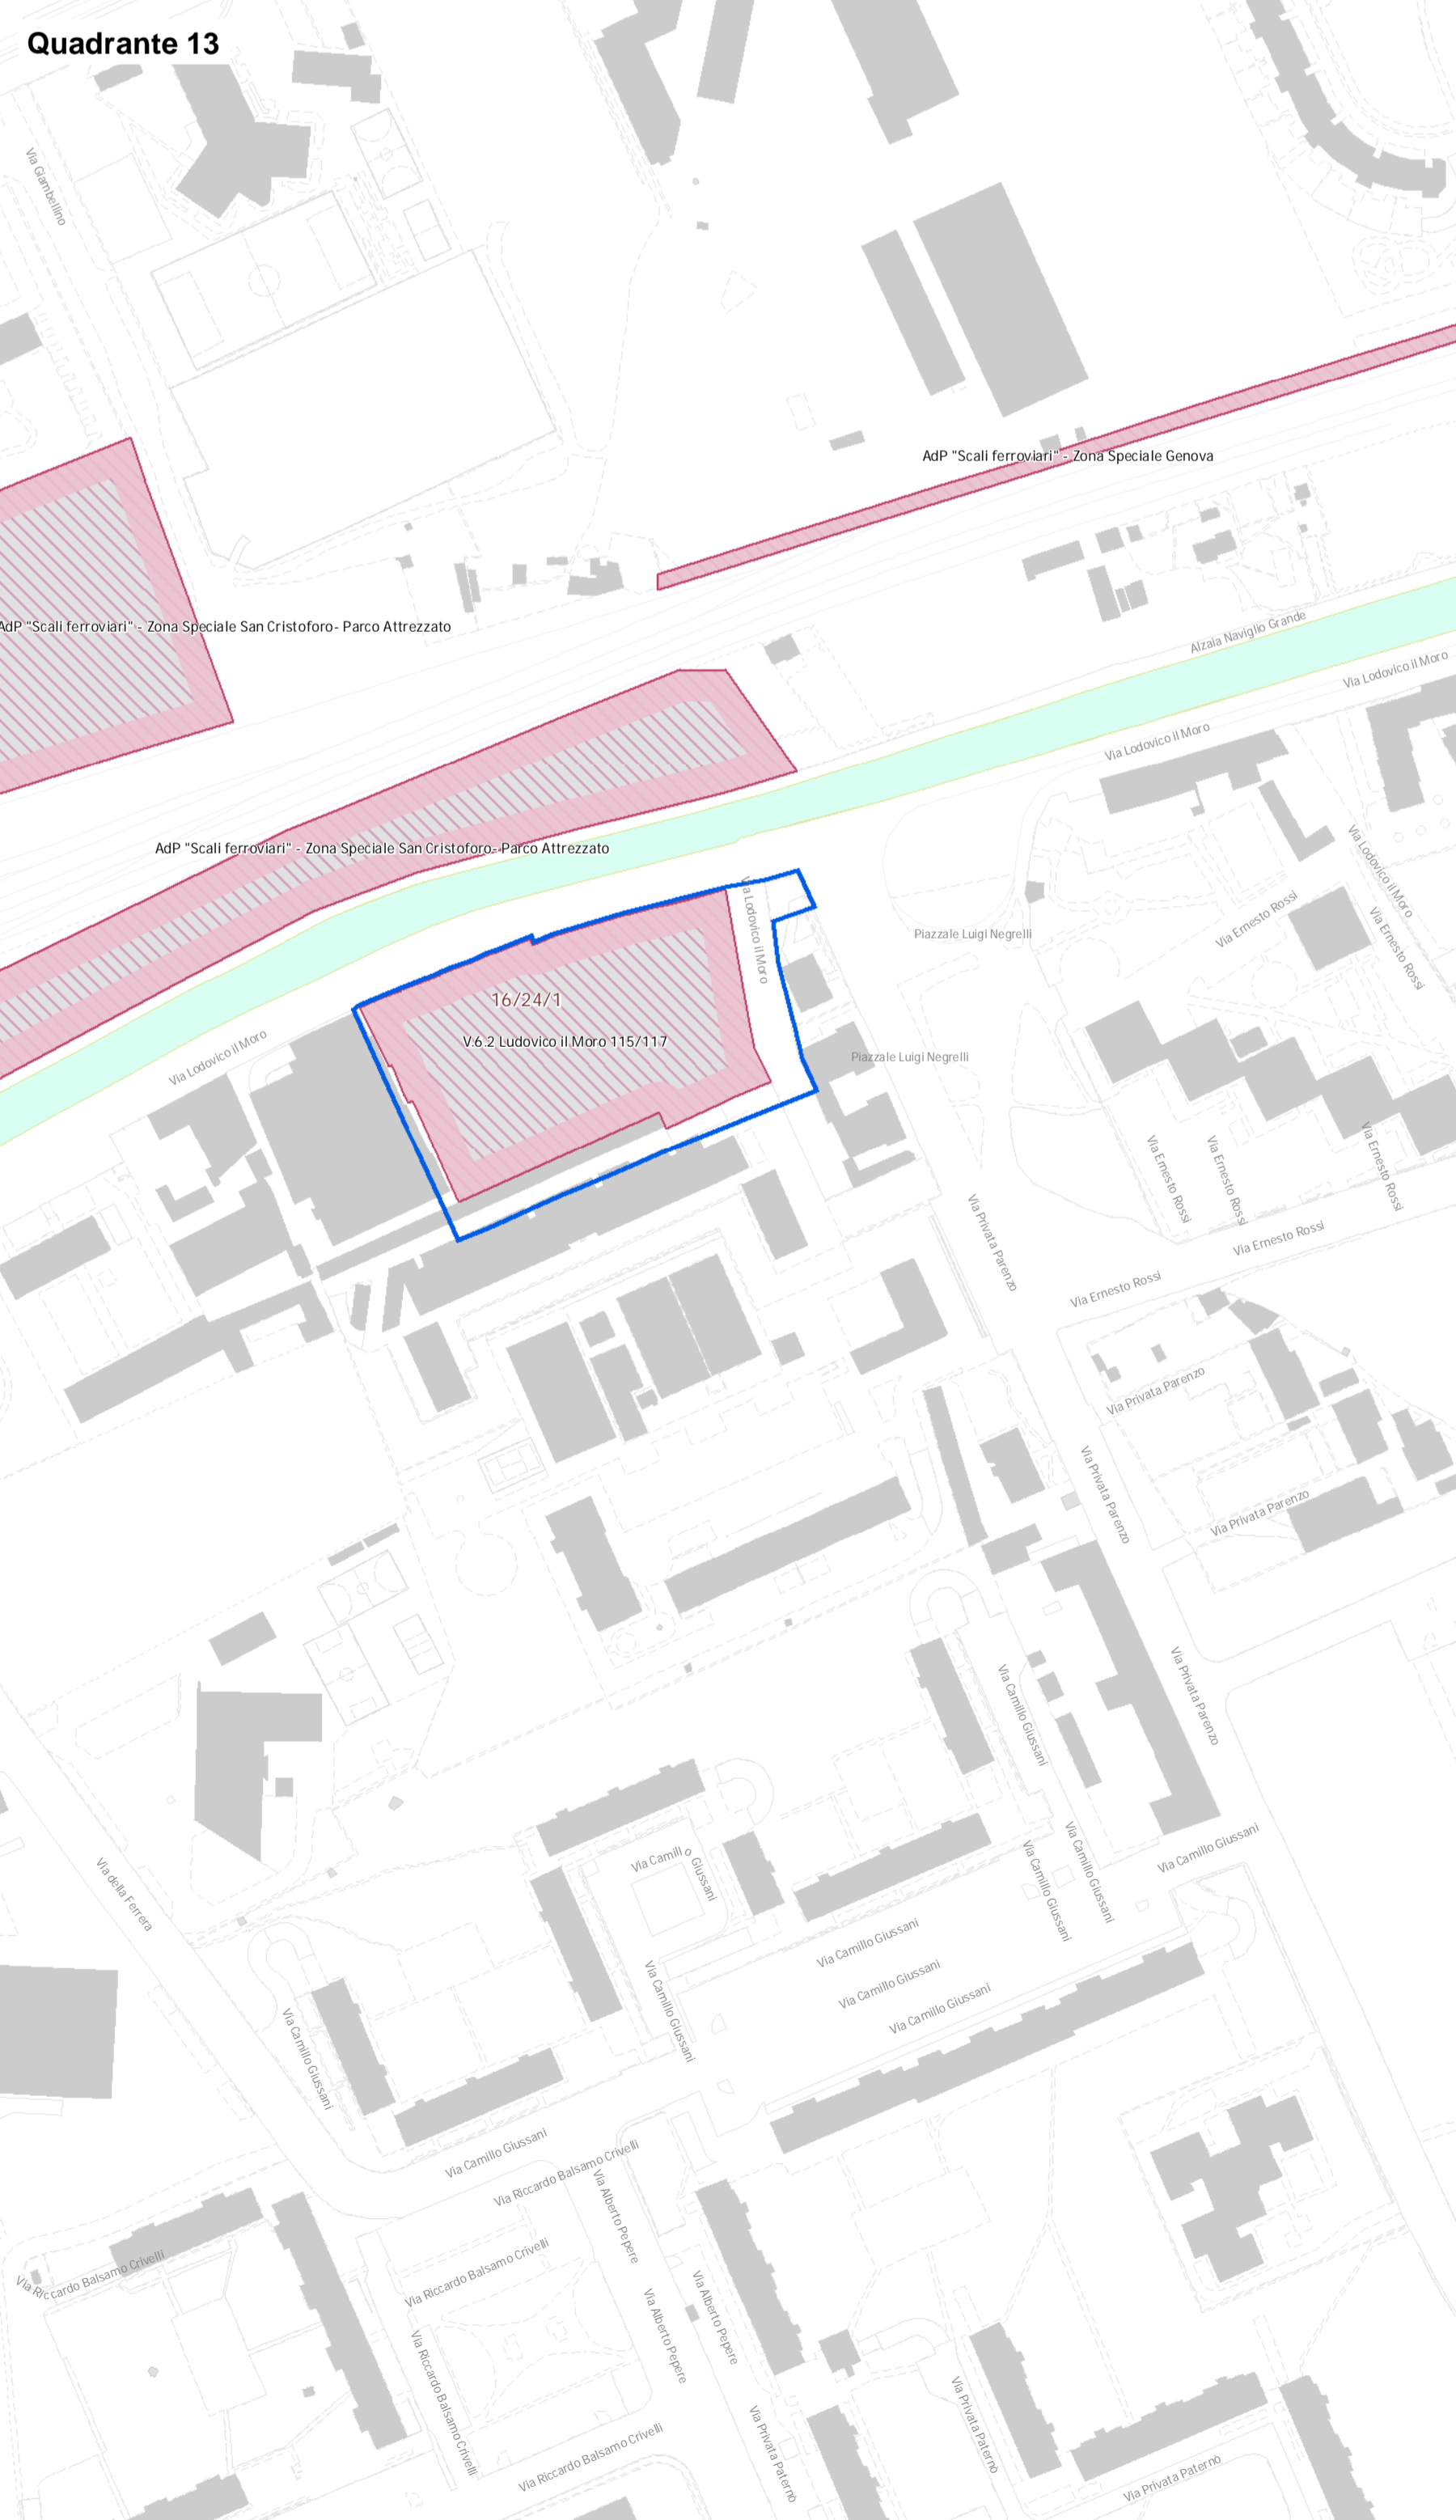


Quadrante 14

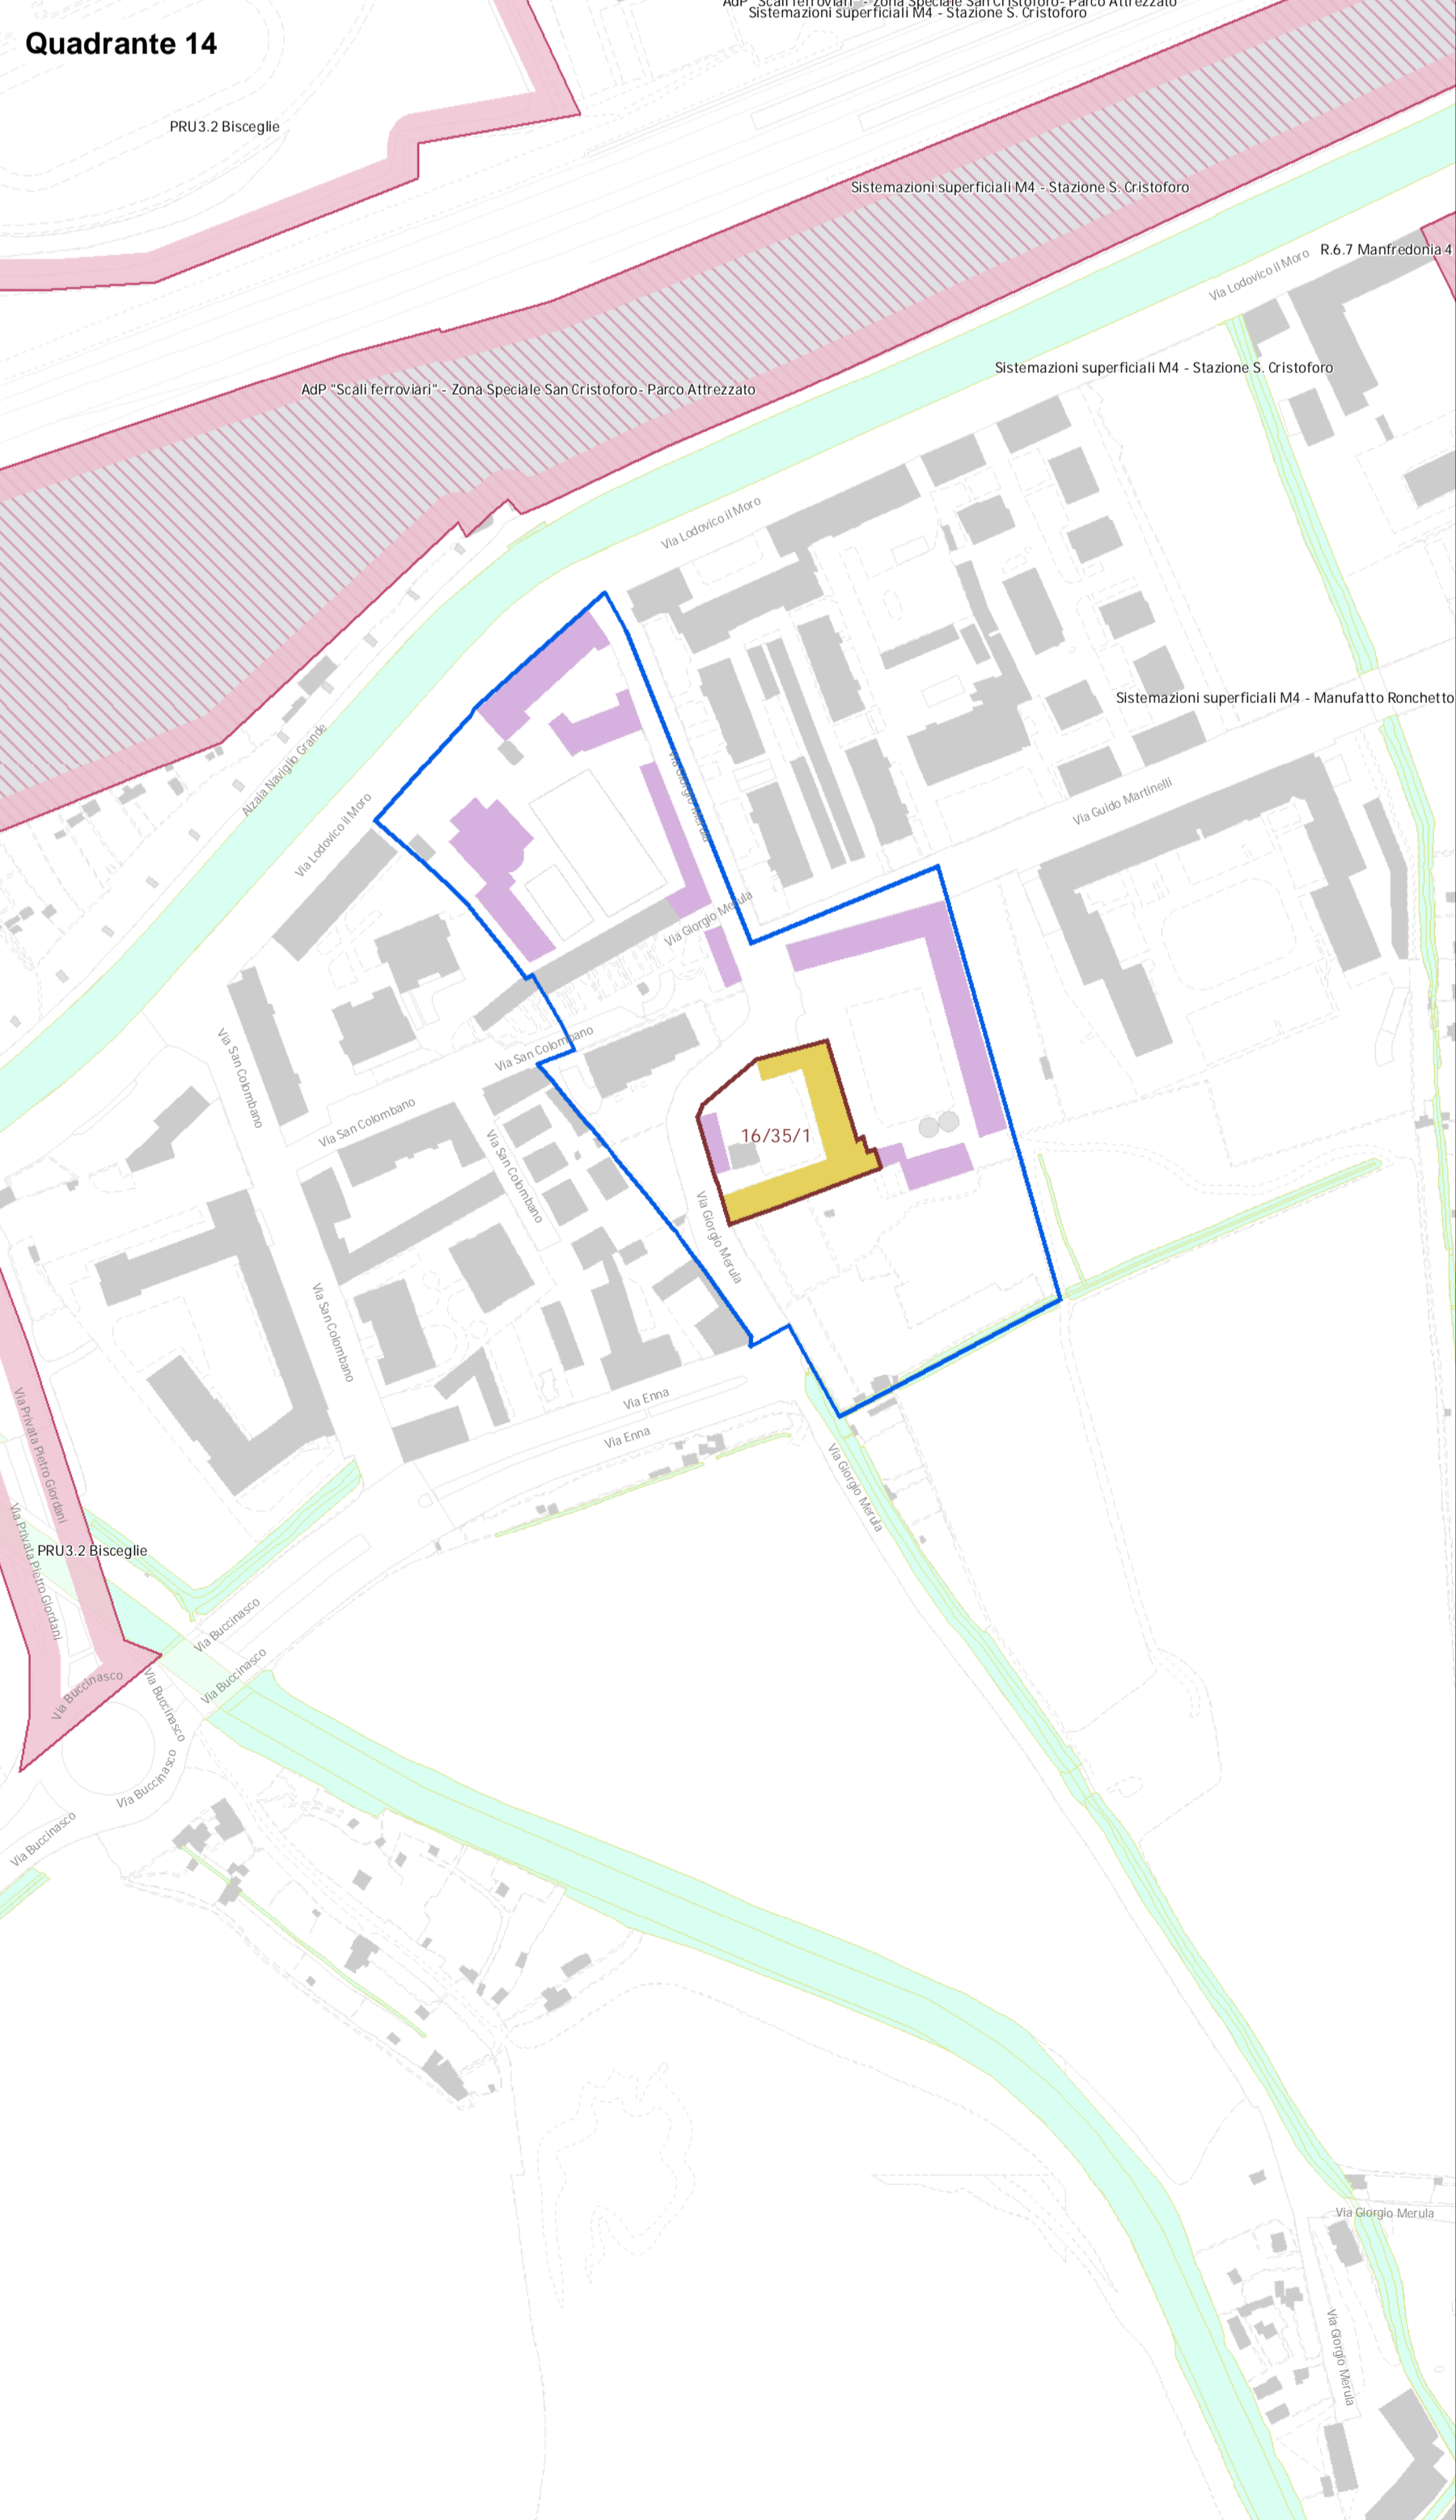

Quadrante 15

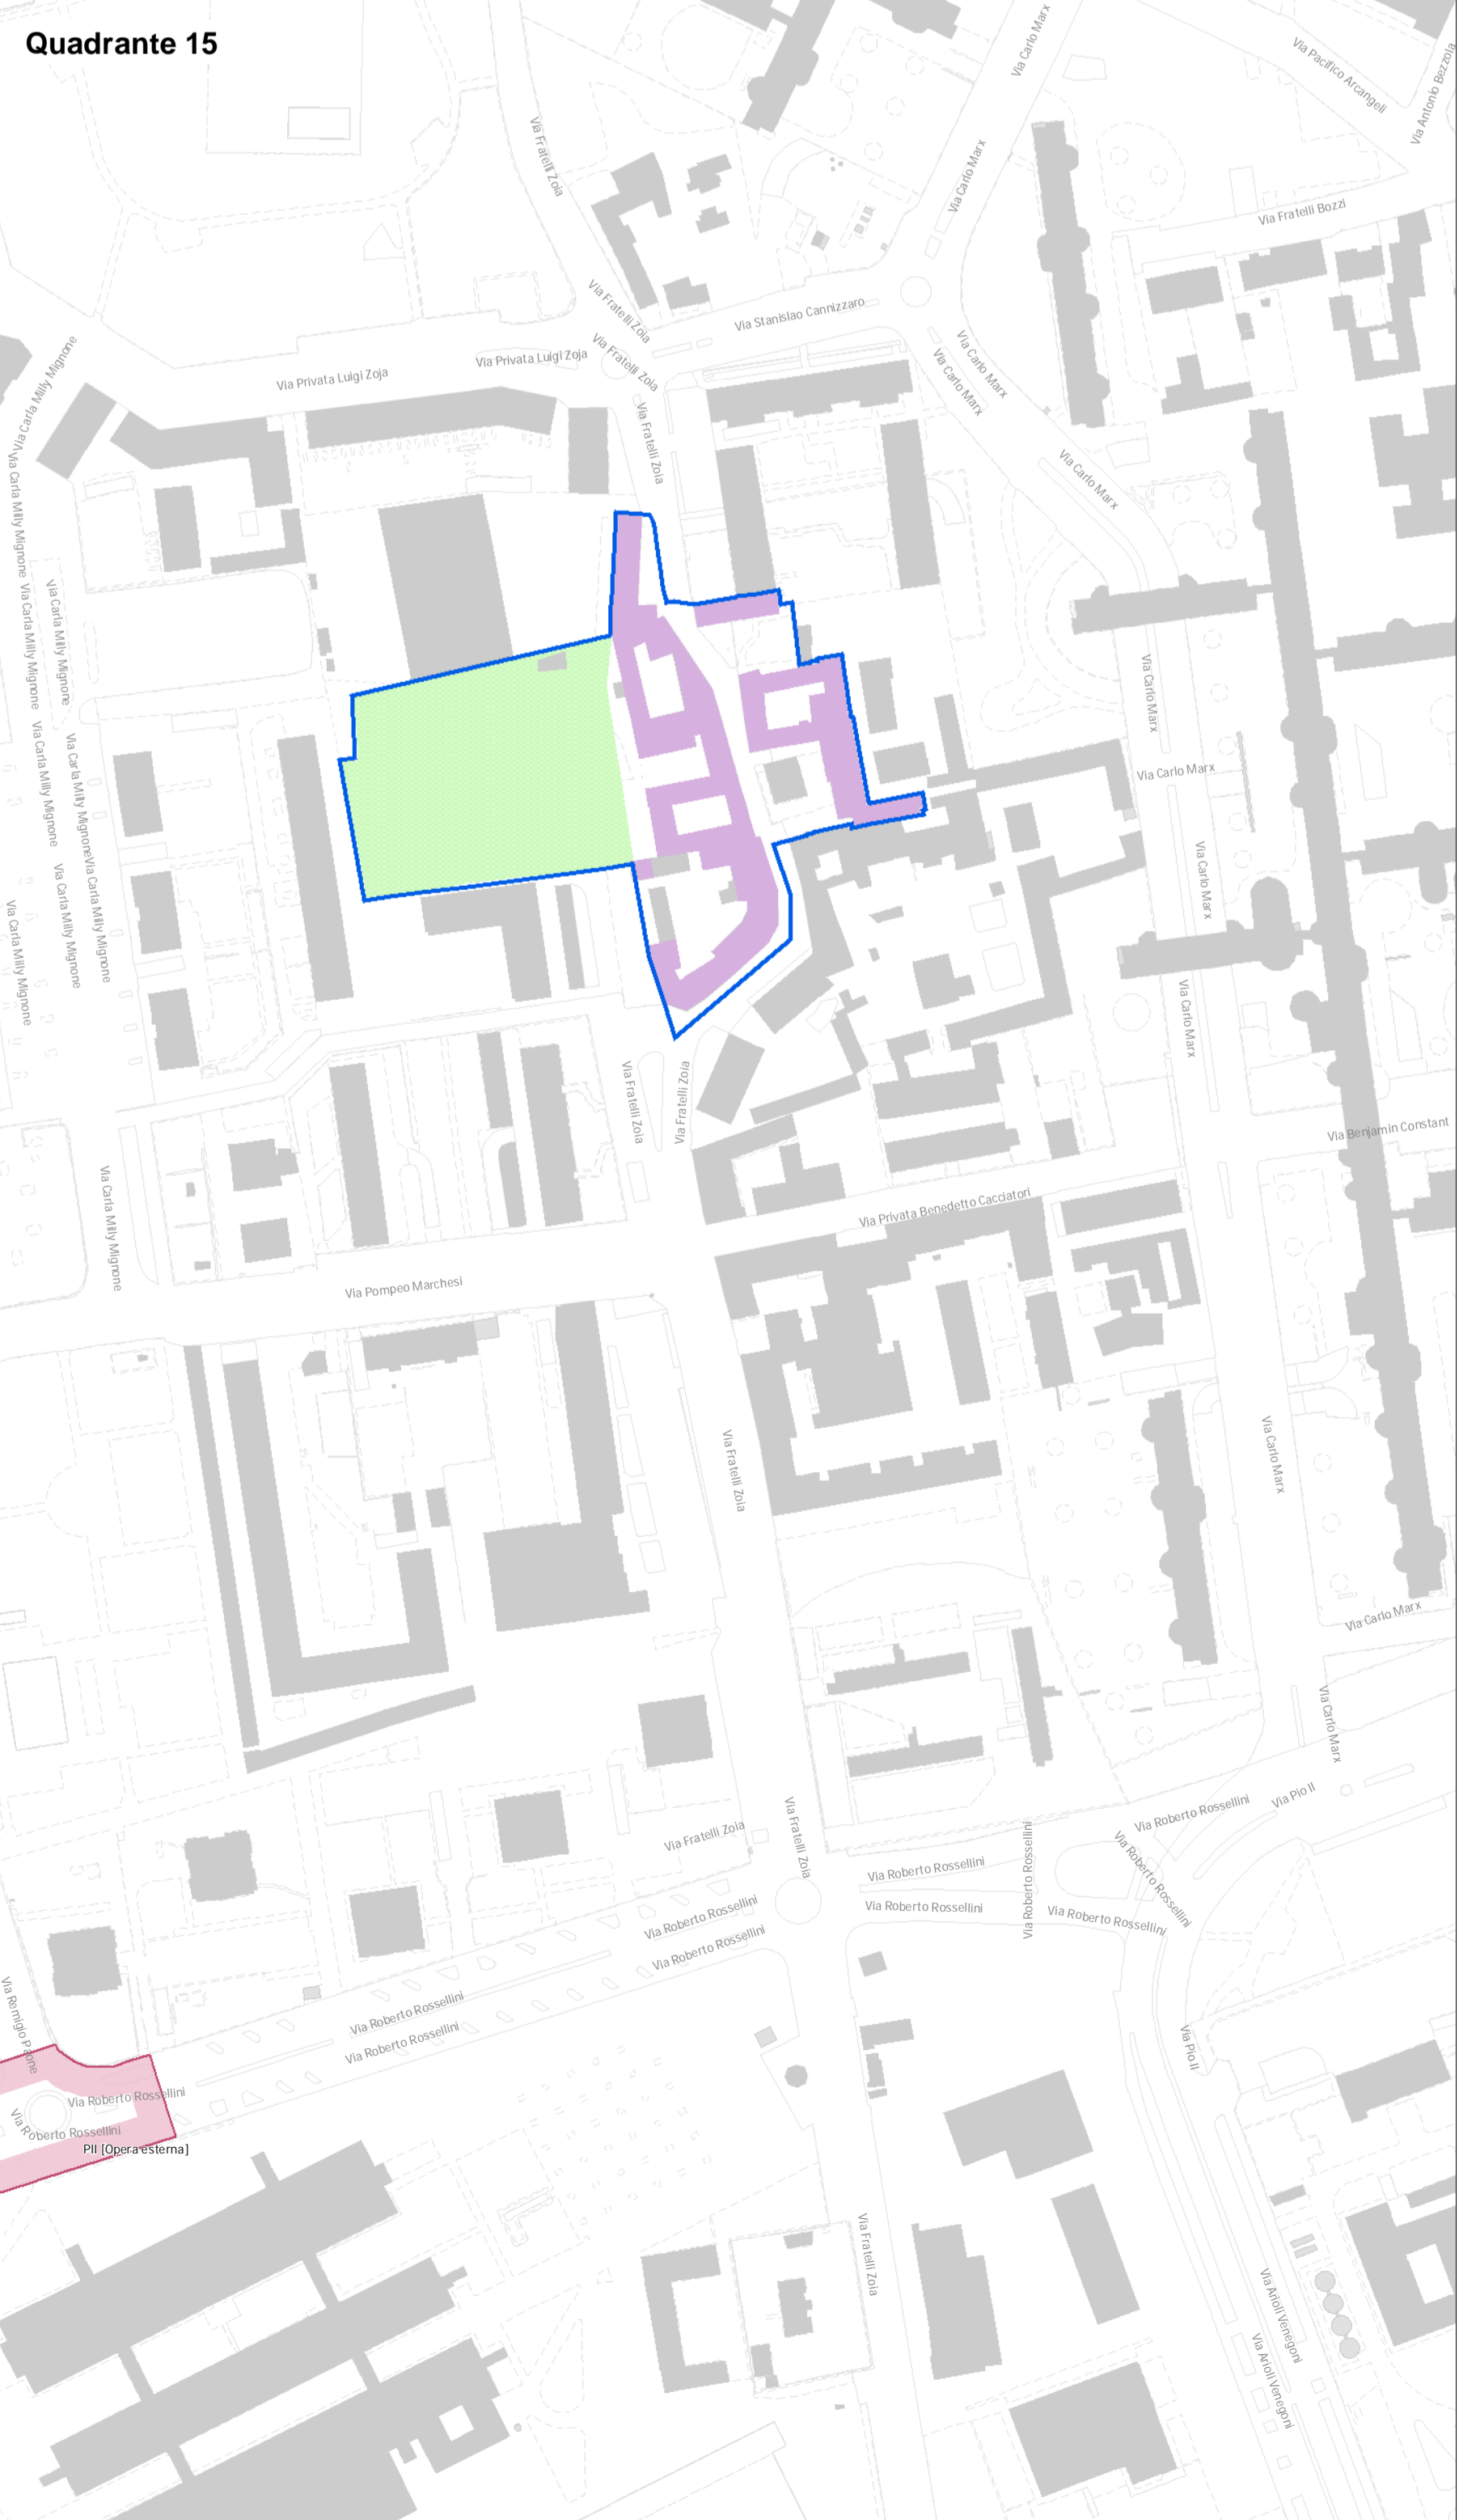

Quadrante 16

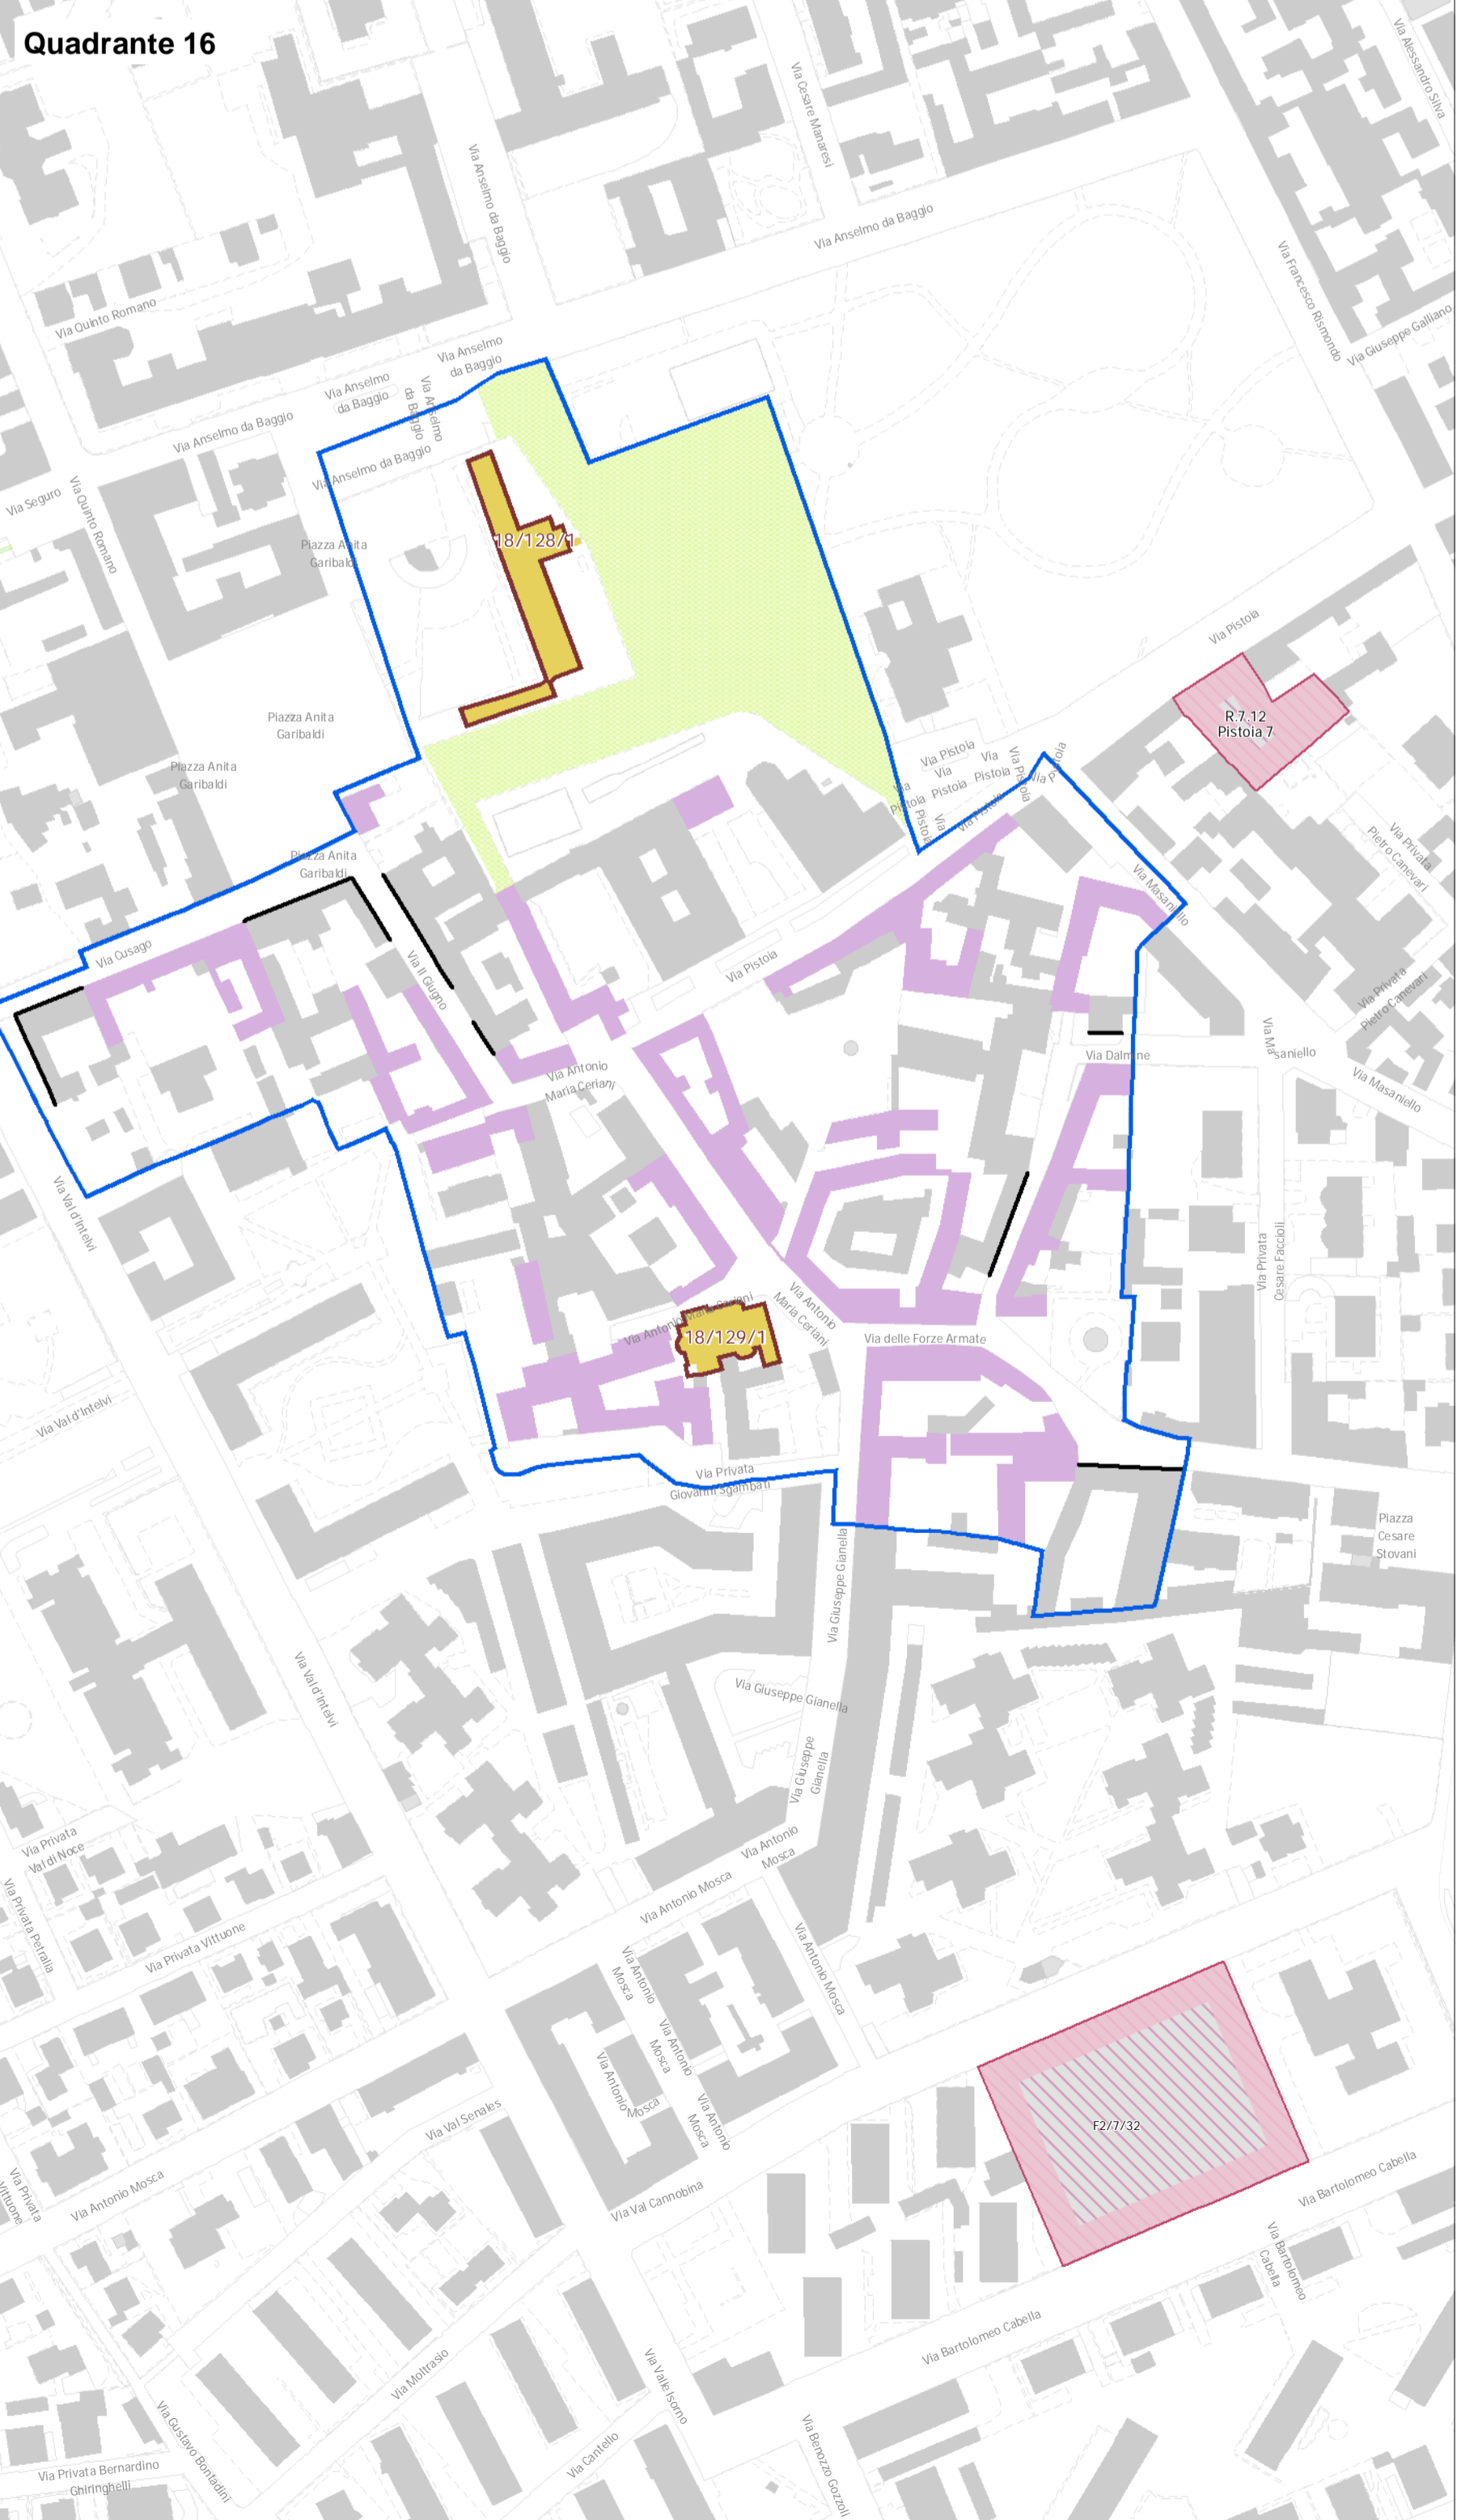

NAF - Nuclei di antica formazione

NAF - Nuclei di antica formazione

Complessi edilizi con valore storico-architettonico intrinseco (Art. 18.2.a)

- Complessi edilizi monumentali o caposaldi
- Complessi edilizi di valore storico-architettonico con carattere monumentale o di emergenza
- Complessi edilizi di valore storico-architettonico

Composizione architettonica e vegetale con carattere storico-artistico-testimoniale (Art. 18.2.b)

- Giardini di antica formazione e moderni d'autore
- Verde storico residuale

Complessi edilizi con valore architettonico intrinseco (Art. 18.2.c)

- Complessi edilizi moderni d'autore, con carattere monumentale o di emergenza
- Complessi edilizi moderni d'autore
- Tessuto edilizio con valore storico-testimoniale

Immobili con valore estetico-culturale-ambientale (Art. 18.2.d)

Immobili con valore estetico-culturale-ambientale

Immobili non ricadenti nelle precedenti categorie (Art. 18.2.c)

Immobili non ricadenti nelle precedenti categorie

Complessi edilizi con valore storico-architettonico (Allegato 1 DdP)

Complessi edilizi con valore storico-architettonico e codice

Norme transitorie e finali

Ambiti interessati da provvedimenti in itinere approvati e adottati (Art. 52 NA P40)

L'efficacia della pianificazione dell'area ricomprende nel suo perimetro ADP Corba e subordinata alla formale pronuncia di decadenza dell'ADP da parte del Collegio di Vigilanza, e all'esito del controversio in essere, riguardante la dichiarazione di inottemperanza decisa dal P.L.I.

Piani attuativi obbligatori

Piani attuativi obbligatori (PA) (Art. 26)

E' fatto salvo quanto prescritto in merito alla gestione, disciplina, ampiezza e misure di protezione dei vincoli culturali-paesaggistici dal D. Lgs. 42/2004, nonché dalla normativa vigilante applicabile ai vincoli sovrordinati di altra natura.