


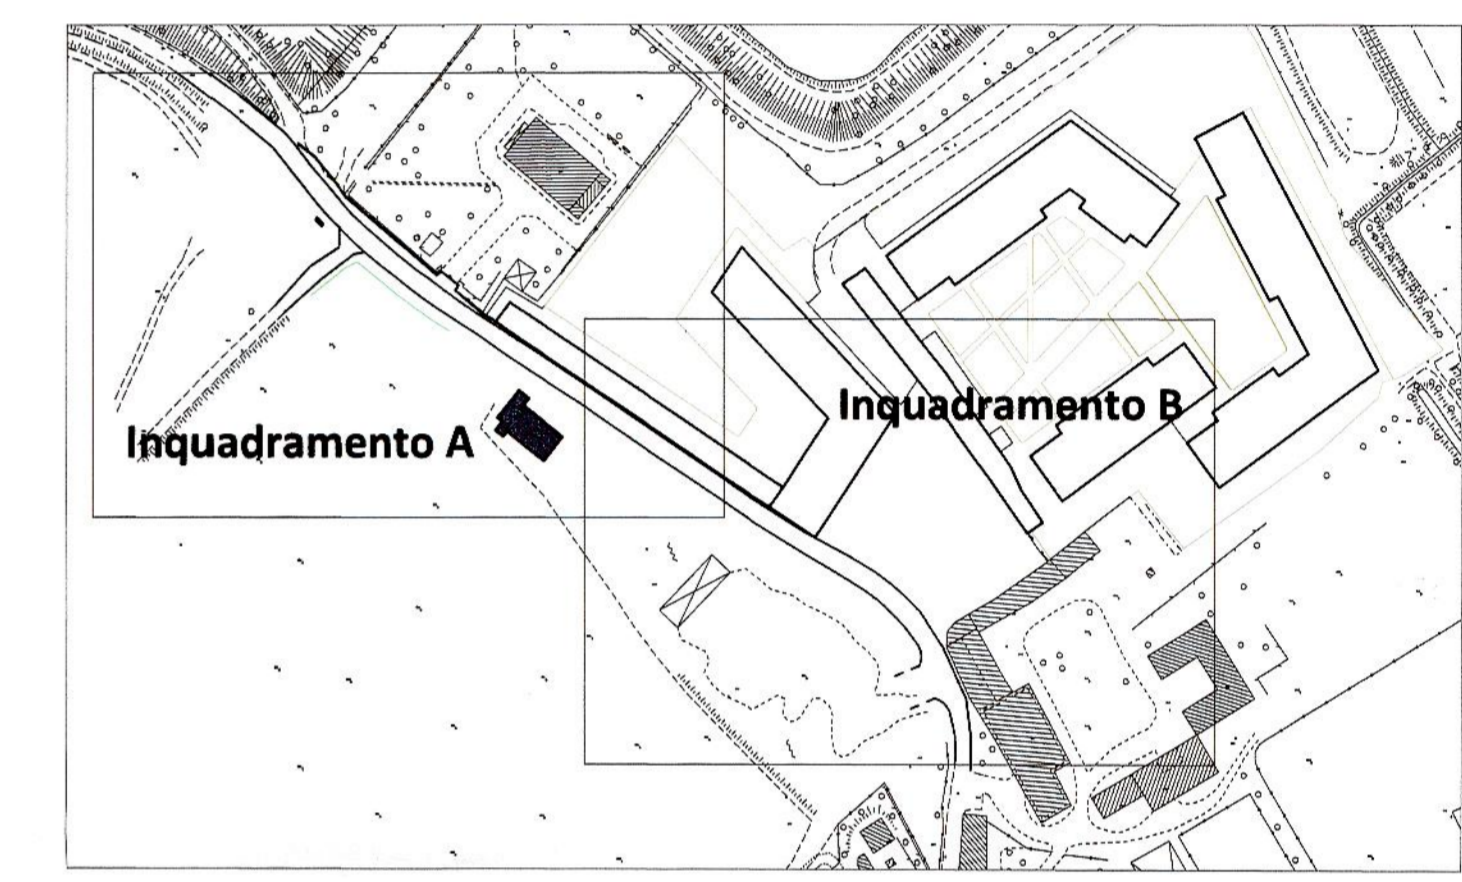

LEGENDA

- AREE IMPERMEABILI
Art. 11 comma 2 lett. d) punto 1.1
($\theta=1,00$)
- AREE SEMI-IMPERMEABILI
Art. 11 comma 2 lett. d) punto 1.2
($\theta=0,70$)
- AREE PERMEABILI
Art. 11 comma 2 lett. d) punto 1.3
($\theta=0,30$)



COMUNE DI MILANO
VIA MACCONAGO 24-36

Comune di Milano
DIR. URBANISTICA
ORDINE DEGLI ARCHITETTI
PG. 05/10/09 / 2019
Del 14/11/2019 n. 4047/19
A. A. PIANI URB. ATTI STRAT. URP.



Oggetto:	PROGRAMMA INTEGRATO DI INTERVENTO AI SENSI DELLA L.R. 12/2005	Proprietà:	FONDAZIONE LEONARDO DEL VECCHIO P.zza San Fedele 2 20121 Milano
Tavola:	32	Progettista:	Ing. Massimiliano De Rose Corso Unità d'Italia n. 2 22063 Cantù (CO) Tel. 339 3546485 massimiliano.derosa@hotmail.it
Scala:	1:200	Data:	Novembre 2019

REV.	DATA	DIS.	CONT.	OGGETTO REVISIONE

RICHIEDENTE	PROGETTISTA ORDINE DEGLI ARCHITETTI PAESAGGISTI E CONSERVATORI DELLA PROVINCIA DI MONZA E DELLA BRIANZA GIAM PRIMO D'ORO ARCHITETTO	PROTOCOLLO
-------------	--	------------

Via MACCONAGO

CASTELLO DI MACCONAGO

Inquadramento B

EDIFICIO SALARIATI

EX CHIESETTA DI MACCONAGO

