

LEGENDA

- Collettore fognario esistente
- Collettore fognario di progetto DI 200
- Collettore fognario esistente da disconnettere
- Limite intervento

Area sita in:
Comune di MILANO
 Rubattino 84

COMUNE DI MILANO
 DIREZIONE URBANISTICA
 PG 140036/2018
 Del 23/03/2018 11:25:00
 BNP PARIBAS REAL ESTATE
 (S) PROT. AREA PIANIFICA
 23/03/2018

COMITENTE:
 Fondo "Club Desi"
 BNP Paribas REAL ESTATE S.p.A.
 Corso S. 11 - 20143 Milano
 C.F./P.IVA 12665750152

Arch. Carlo Meazza
 BNP Paribas REAL ESTATE S.p.A.
 Via Barioli, 3
 Milano
 C.F. e P.IVA 12665750152

PROGRAMMA INTEGRATO DI INTERVENTO

**PROGETTO PRELIMINARE OPERE DI URBANIZZAZIONE
 PARCHEGGIO SCAMBIATORE STAZIONE LAMBRATE
 PIAZZA MONTE TITANO**

Fognatura - Planimetria stato di fatto e di progetto
 COPIA SETTORE

AREA PIANIFICAZIONE URBANISTICA
 ATTUATIVA E STRATEGICA
 ALLEGATA ALLA PROPOSTA DI DETERMINAZIONE
 N. 360 DEL 12/3/2018
 COMPOSTO DA PAG. 7


IL DIRETTORE DI AREA
 Arch. Mario Porta



PROGETTO:
ARCHIMI studio
 Archimi Studio S.r.l.
 Via Filippo Corridoni, 41
 20122 Milano, ITALIA (I)
 Web: www.archimi.it
 Mail: archimi@archimi.it
 Tel: +39 02 36595690
 Fax: +39 02 89453593

Arch. Marco Cerri

COLLABORATORI:

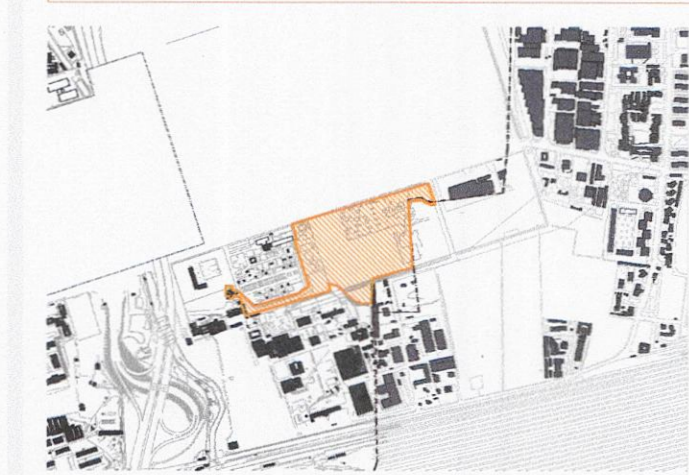

REV. N.	DATA	DESCRIZIONE	DIS.	APPROVATO
A	GENNAIO 2016	EMISSIONE	PG	MC
B	LUGLIO 2016	REVISIONE	LL	MC

scala : 1:500
 Data: Marzo 2018

Tavola
T15